


СХЕМА РАСПОЛОЖЕНИЯ ЗЕМЕЛЬНОГО УЧАСТКА НА КАДАСТРОВом ПЛАНЕ ТЕРРИТОРИИ

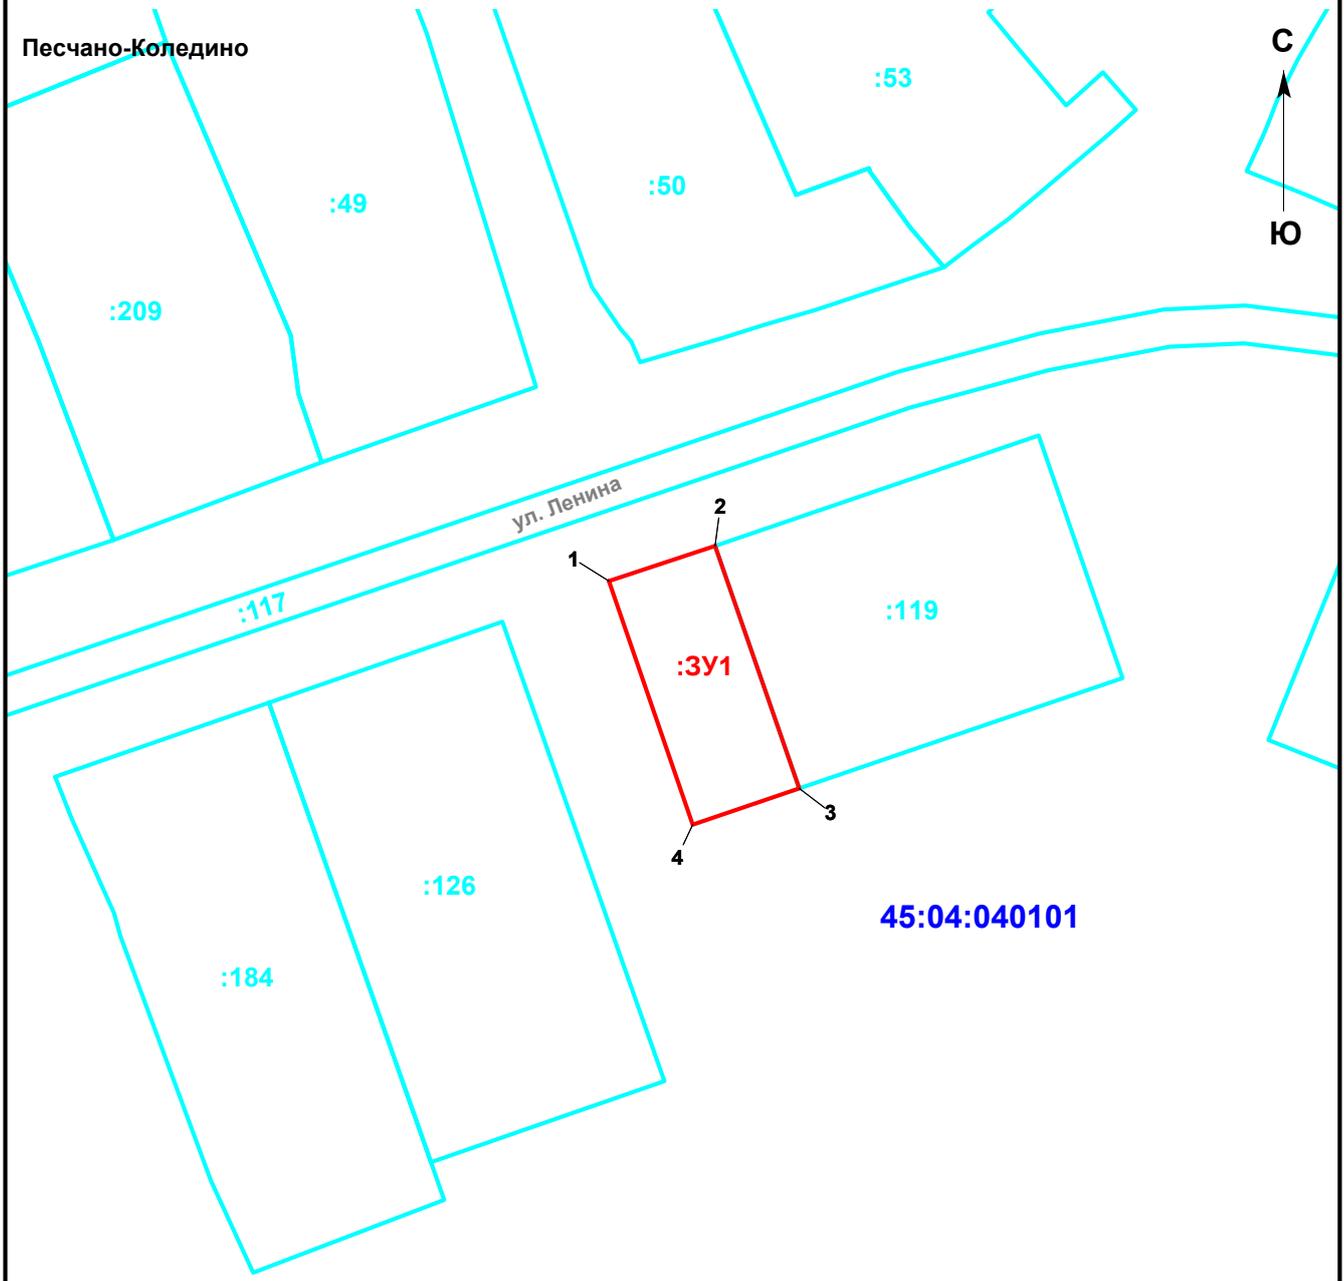

Масштаб 1: 1000

Условные обозначения :

- :3У1** надпись вновь образованного земельного участка
- :128** надпись кадастрового номера земельного участка
- 45:04:040101** надпись номера кадастрового квартала
- Песчано-Коледино** название населенного пункта, муниципального округа
- граница земельного участка, установленная ориентировочно, отражающаяся в масштабе
- граница земельного участка, установленная в соответствии с федеральным законодательством, включенная в ЕГРН, отражающаяся в масштабе

Система координат	МСК-45, зона 2	
Условный номер земельного участка	:3У1	
Площадь земельного участка	503 кв. м	
Обозначение характерных точек границ	Координаты, м	
	X	Y
1	490446.25	2223647.84
2	490450.92	2223661.81
3	490418.76	2223672.87
4	490413.95	2223658.87
1	490446.25	2223647.84