


**СХЕМА РАСПОЛОЖЕНИЯ ЗЕМЕЛЬНОГО УЧАСТКА НА КАДАСТРОВOM ПЛАНЕ ТЕРРИТОРИИ**

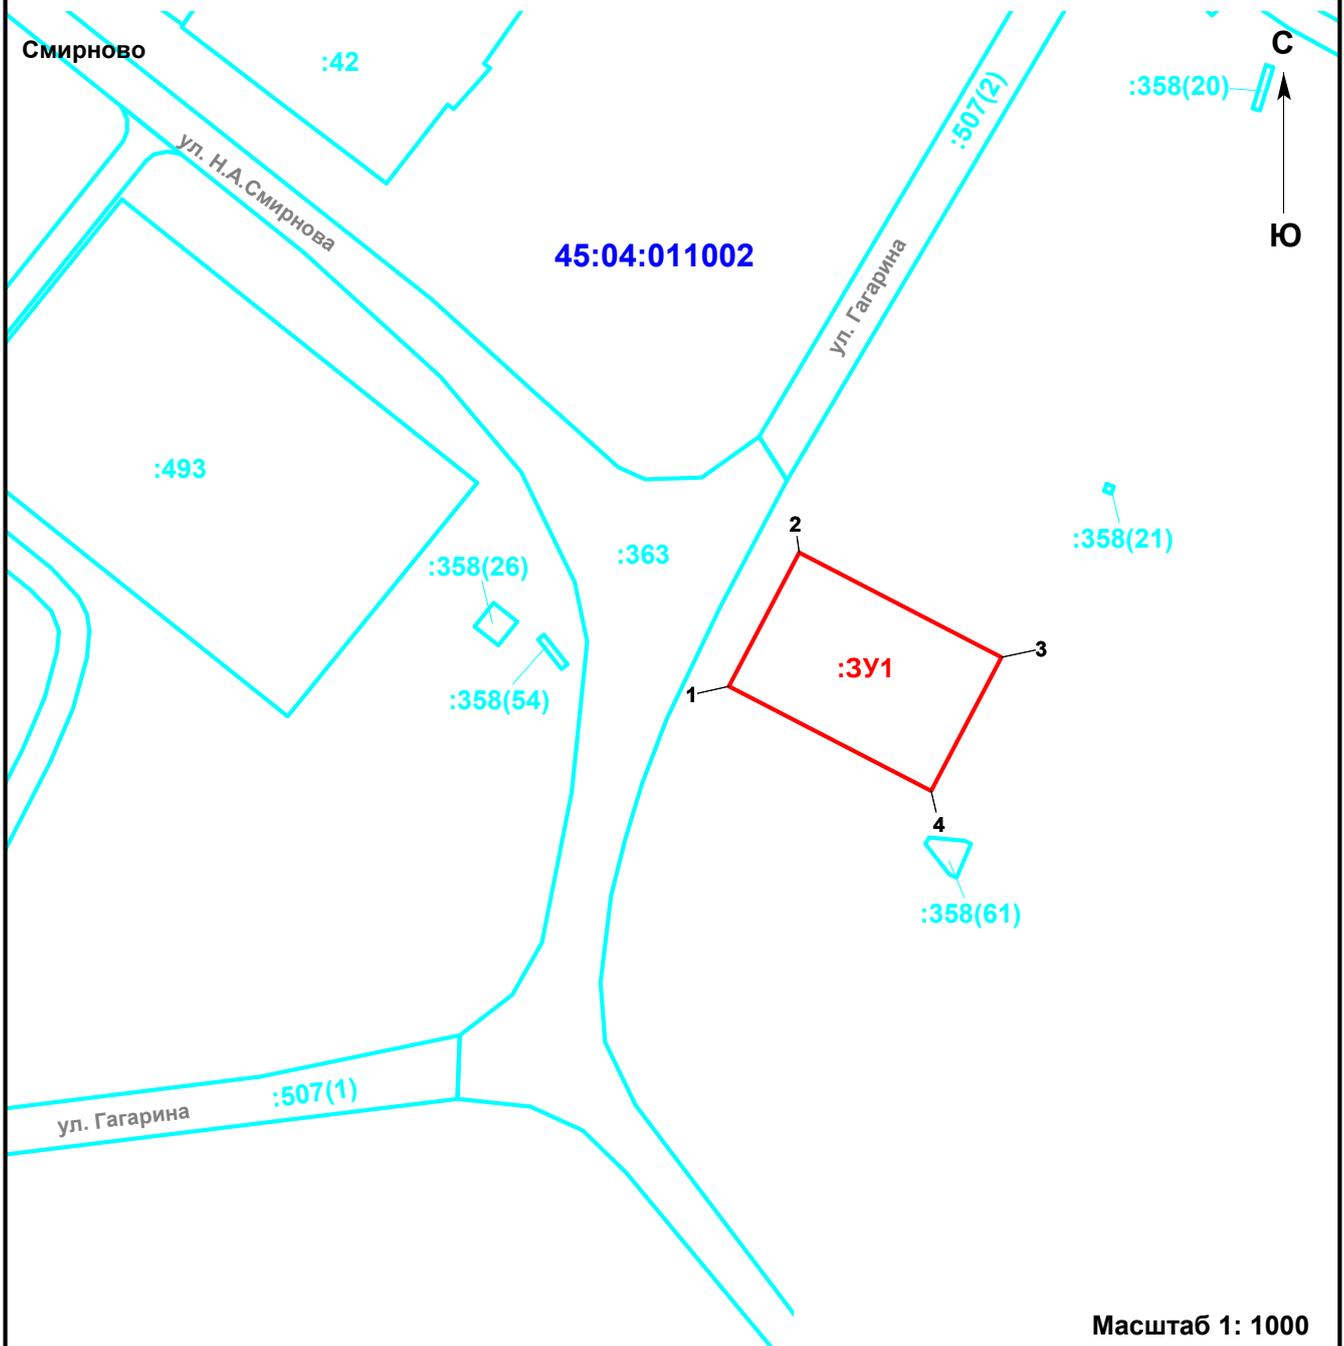

**Масштаб 1: 1000**

**Условные обозначения :**

- :3У1** надпись вновь образованного земельного участка
- :128** надпись кадастрового номера земельного участка
- 45:04:011002** надпись номера кадастрового квартала
- Смирново** название населенного пункта, муниципального округа
- граница земельного участка, установленная ориентировочно, отражающаяся в масштабе
- граница земельного участка, установленная в соответствии с федеральным законодательством, включенная в ЕГРН, отражающаяся в масштабе

Система координат	МСК-45, зона 2	
Условный номер земельного участка	:3У1	
Площадь земельного участка	600 кв. м	
Обозначение характерных точек границ	Координаты, м	
	X	Y
1	533668.81	2248706.32
2	533686.54	2248715.56
3	533672.68	2248742.17
4	533654.94	2248732.92
1	533668.81	2248706.32