


СХЕМА РАСПОЛОЖЕНИЯ ЗЕМЕЛЬНОГО УЧАСТКА НА КАДАСТРОВOM ПЛАНЕ ТЕРРИТОРИИ

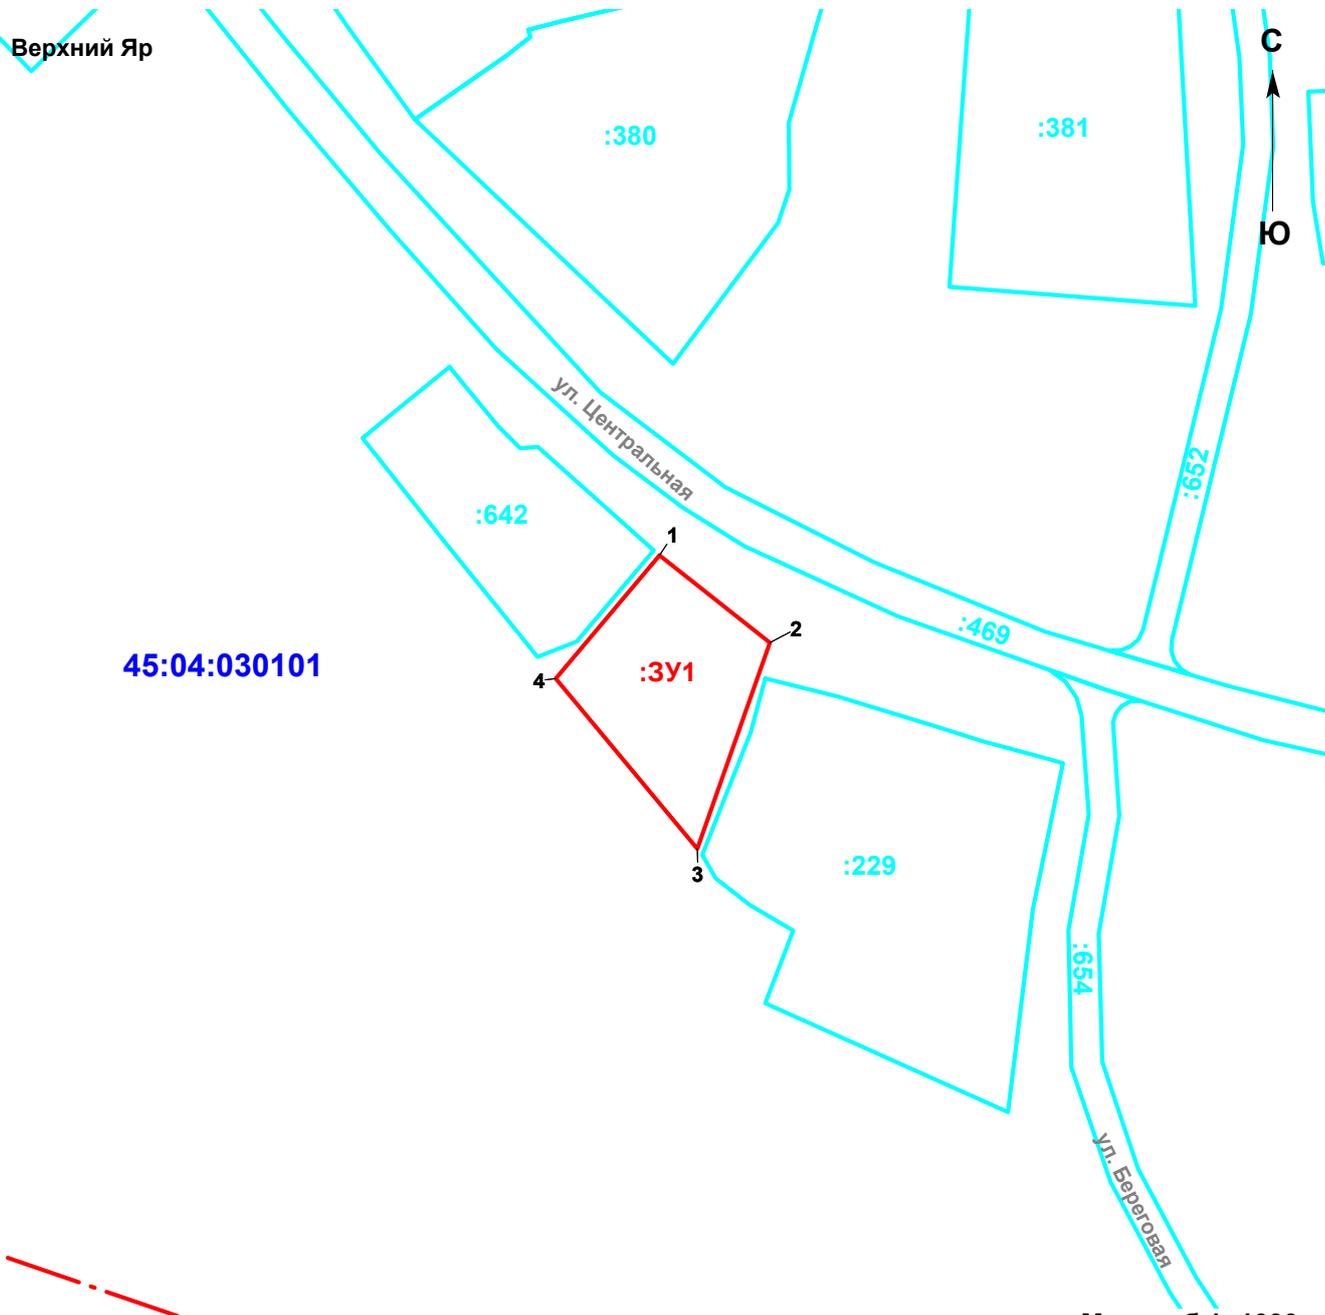

Масштаб 1: 1000

Условные обозначения :

- :3У1** надпись вновь образованного земельного участка
- :229** надпись кадастрового номера земельного участка
- 45:04:030101** надпись номера кадастрового квартала
- Верхний Яр** название населенного пункта, муниципального округа
- граница земельного участка, установленная ориентировочно, отражающаяся в масштабе
- граница земельного участка, установленная в соответствии с федеральным законодательством, включенная в ЕГРН, отражающаяся в масштабе
- - - - - граница населенного пункта

Система координат		МСК-45, зона 2	
Условный номер земельного участка		:3У1	
Площадь земельного участка		560 кв. м	
Обозначение характерных точек границ	Координаты, м		
	X	Y	
1	529409.10	2223789.39	
2	529397.53	2223803.92	
3	529370.18	2223794.37	
4	529392.75	2223775.74	
1	529409.10	2223789.39	