



Курганская область
Администрация Далматовского муниципального округа

ПОСТАНОВЛЕНИЕ

от 18 июля 2014 г. Далматово, № 1158

Об установлении публичного сервитута

Рассмотрев ходатайство об установлении публичного сервитута Акционерного общества «Сибирско-Уральская энергетическая компания», в соответствии с главой V.7 Земельного кодекса Российской Федерации, ст. 3.3 Федерального закона от 25.10.2001 г. № 137-ФЗ «О введении в действие Земельного кодекса Российской Федерации», Администрация Далматовского муниципального округа ПОСТАНОВЛЯЕТ:

1. Утвердить схему расположения границ публичного сервитута общей площадью 1082 кв.м, согласно приложению к настоящему постановлению.

2. Установить в интересах Акционерного общества «Сибирско-Уральская энергетическая компания» (ИНН/КПП 7205011944/720350001, ОГРН 1027201233620, адрес: Россия, 625023, Тюменская область, г. Тюмень, ул. Одесская, 14) публичный сервитут в соответствии с прилагаемыми к настоящему постановлению сведениями о границах публичного сервитута, включающими графическое описание местоположения границ публичного сервитута, перечень координат характерных точек этих границ в системе координат, установленной для ведения ЕГРН, общей площадью 467 кв.м, в том числе:

- на часть земельного участка с кадастровым номером 45:04:020407:55, площадью 247 кв.м; находящегося в частной собственности ЗАО «Завод Уралпрокат», ИНН 4506005836;

- на часть земельного участка с кадастровым номером 45:04:020407:853, площадью 220 кв.м, находящегося в государственной собственности не разграниченной, предоставленный в аренду ЗАО «Завод Уралпрокат», ИНН 4506005836.

Цель установления публичного сервитута - в целях строительства, реконструкции и эксплуатации объекта электросетевого хозяйства «ВЛ-10 кВ г. Далматово, фидер «Насосная» с оп. № 3 до оп.№ 46 (инв. № 205004559), местоположение: Российская Федерация, Курганская область, Далматовский район, г. Далматово, ул. Рукманиса.

Срок публичного сервитута - 49 (сорок девять) лет.

Порядок и правила установления охранных зон объектов электросетевого хозяйства и особых условий использования земельных участков, расположенных в границах таких зон, определены постановлением Правительства Российской Федерации от 24.02.2009 № 160 «О порядке установления охранных зон объектов электросетевого хозяйства и особых условий использования земельных участков, расположенных в границах таких зон».

Возмещение правообладателю земельного участка убытков, причиненных осуществлением сервитута, осуществляется в порядке, предусмотренном действующим законодательством Российской Федерации.

3. АО «СУЭНКО»:

1) имеет права и несет обязанности, предусмотренные статьей 39.50 Земельного кодекса Российской Федерации;

2) вправе заключить с правообладателями земельных участков соглашения об осуществлении публичного сервитута в соответствии с Земельным кодексом Российской Федерации. В случае отсутствия соглашения об осуществлении публичного сервитута обладатель публичного сервитута осуществляет деятельность на условиях, указанных в решении об установлении публичного сервитута.

4. Управлению имущественных и земельных отношений Администрации Далматовского муниципального округа в установленном законом порядке:

1) обеспечить опубликование настоящего постановления на официальном сайте Администрации муниципального округа в информационно-телекоммуникационной сети «Интернет»;

2) направить копию настоящего постановления в орган регистрации прав;

3) направить обладателю публичного сервитута копию настоящего постановления и сведения о лицах, являющихся правообладателями земельных участков.

5. Публичный сервитут считается установленный со дня внесения сведений о нем в Единый государственный реестр недвижимости.

6. Контроль за выполнением настоящего постановления возложить на руководителя Управления имущественных и земельных отношений Администрации Далматовского муниципального округа.

Глава Далматовского муниципального округа



А.Г. Аносов

Приложение
к постановлению Администрации
Далматовского муниципального округа
от 18 июля 2017 № 1158
«Об установлении публичного сервитута»

ОПИСАНИЕ ГРАНИЦ ПУБЛИЧНОГО СЕРВИТУТА

Местоположение публичного сервитута - Российская Федерация, Курганская область, Далматовский район, г. Далматово, ул. Рукманиса

Система координат – МСК-45, зона 2

Метод определения координат- метод спутниковых геодезических измерений (определений)

Земельные участки 45:04:020407:853, 45:04:020407:55
Кадастровый квартал: 45:04:020407

Площадь публичного сервитута - 467 кв.м,
в том числе 45:04:020407:853-220 кв.м, 45:04:020407:55 - 247 кв.м


Обозначение характерных точек границ	Координаты, м		Средняя квадратическая погрешность положения характерной точки (M _t), м
	X	Y	
н 1	529652,12	2232731,65	0,10
н 2	529652,54	2232723,56	0,10
н 3	529710,47	2232717,58	0,10
н 4	529710,30	2232725,64	0,10
н 1	529652,12	2232731,65	0,10

Схема расположения границ публичного сервитута

Объект, для которого устанавливается публичный сервитут: ВЛ-10кВ г.Далматово, фидер "Насосная" с оп.№3 до оп.№46 (Инв.№205004559)

Площадь: 467 кв.м

Местоположение публичного сервитута: Курганская область, Далматовский район., г. Далматово, ул. Рукманиса

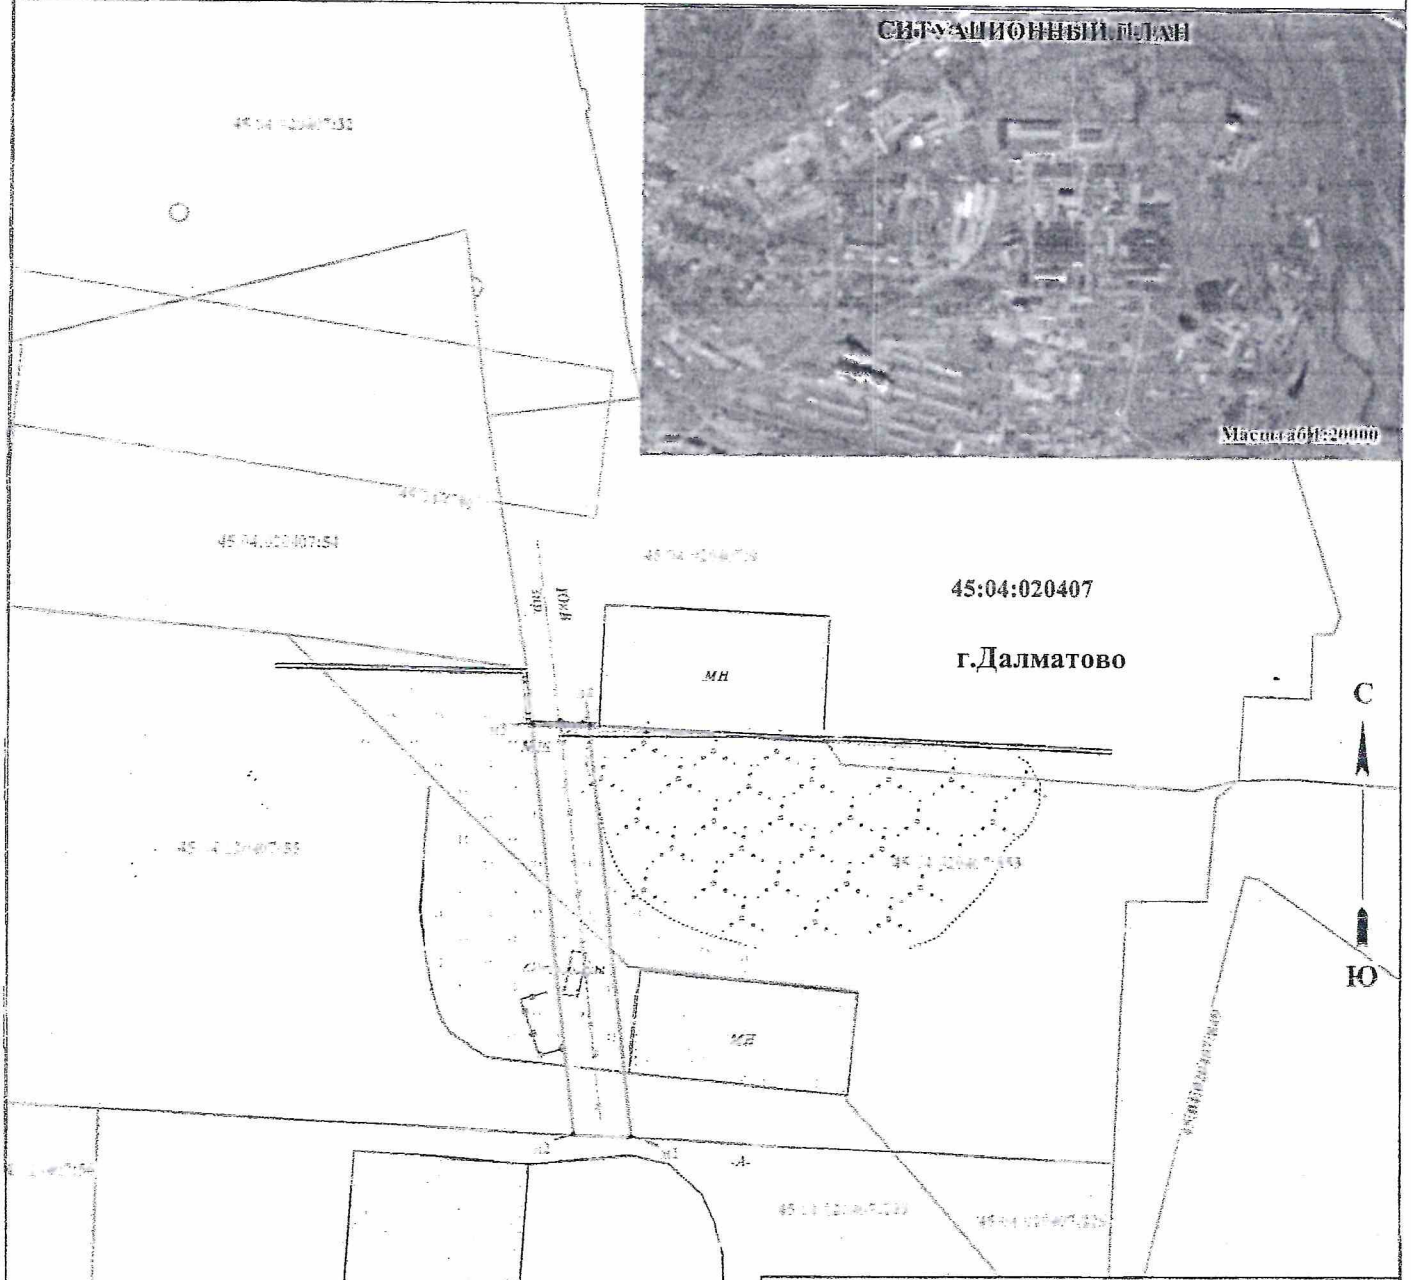

Условные обозначения:

г.Далматово	- наименование населённого пункта
—	- ось трассы и граница публичного сервитута
•	- характерная точка границы публичного сервитута
45:04:020407	- реестровый номер и граница зоны с особыми условиями использования территории
45:04:020407.01	- кадастровый номер и граница ОКС
45:04:020407.02	- кадастровый номер и граница земельного участка, установленная в соответствии с федеральным законодательством, включенная в ЕГРН
45:04:020407	- номер и граница кадастрового квартала

Исполнитель: ООО "СУЭС"			А.А. Безответных
Лист 1	Листов 1	Масштаб 1: 2000	Дата "06 06 2024 г.