



Курганская область  
Администрация Далматовского муниципального округа

## ПОСТАНОВЛЕНИЕ

от 16 октября 2023 № 787  
г. Далматово

### Об установлении публичного сервитута

Рассмотрев ходатайство об установлении публичного сервитута Акционерного общества «Сибирско-Уральская энергетическая компания», в соответствии с главой V.7 Земельного кодекса Российской Федерации, ст. 3.3 Федерального закона от 25.10.2001 г. № 137-ФЗ «О введении в действие Земельного кодекса Российской Федерации», Администрация Далматовского муниципального округа ПОСТАНОВЛЯЕТ:

1. Утвердить схему расположения границ публичного сервитута общей площадью 174 кв.м, согласно приложению 1 к настоящему постановлению.

2. Установить в интересах Акционерного общества «Сибирско-Уральская энергетическая компания» (ИНН/КПП 7205011944/720350001, ОГРН 1027201233620, адрес: Россия, 625023, Тюменская область, г. Тюмень, ул. Одесская, 14) публичный сервитут в соответствии с прилагаемыми к настоящему постановлению сведениями о границах публичного сервитута, включающими графическое описание местоположения границ публичного сервитута, перечень координат характерных точек этих границ в системе координат, установленной для ведения ЕГРН, общей площадью 174 кв.м, на часть земельного участка, находящегося в общей долевой собственности с кадастровым номером 45:04:031902:626, местоположение установлено относительно ориентира здание птичника №1, расположенного в границах участка, почтовый адрес ориентира: Курганская обл., р-н Далматовский, с Уксянское, пер. Парковый, 9.

Цель установления публичного сервитута - в целях строительства, реконструкции и эксплуатации объекта электросетевого хозяйства «КТП-10/0,4 кВ 505-У н.п. Уксянское, кад. № 45:04:040404:1061; ЛЭП-10 кВ фидер Лебяжье (Инв. №205002792)».

Срок публичного сервитута - 49 (сорок девять) лет.

Порядок и правила установления охранных зон объектов электросетевого хозяйства и особых условий использования земельных участков, расположенных в границах таких зон, определены постановлением Правительства Российской Федерации от 24.02.2009 № 160 «О порядке установления охранных зон объектов электросетевого хозяйства и особых условий использования земельных участков, расположенных в границах таких зон».

Возмещение правообладателю земельного участка убытков, причиненных осуществлением сервитута, осуществляется в порядке, предусмотренном действующим законодательством Российской Федерации.

3. АО «СУЭНКО»:

1) имеет права и несет обязанности, предусмотренные статьей 39.50 Земельного кодекса Российской Федерации;

2) вправе заключить с правообладателями земельных участков соглашения об осуществлении публичного сервитута в соответствии с Земельным кодексом Российской Федерации. В случае отсутствия соглашения об осуществлении публичного сервитута обладатель публичного сервитута осуществляет деятельность на условиях, указанных в решении об установлении публичного сервитута.

4. Управлению имущественных и земельных отношений Администрации Далматовского муниципального округа в установленном законом порядке:

1) обеспечить опубликование настоящего постановления на официальном сайте Администрации муниципального округа в информационно-телекоммуникационной сети «Интернет»;

2) направить копию настоящего постановления в орган регистрации прав;

3) направить обладателю публичного сервитута копию настоящего постановления и сведения о лицах, являющихся правообладателями земельных участков.

5. Публичный сервитут считается установленный со дня внесения сведений о нем в Единый государственный реестр недвижимости.

6. Контроль за выполнением настоящего постановления возложить на руководителя Управления имущественных и земельных отношений Администрации Далматовского муниципального округа.

Глава Далматовского муниципального округа




А.В.Столбов



# Схема расположения границ публичного сервитута


Объект для которого устанавливается публичный сервитут:  
 КТП-10/0,4 кВ 505-У н.п. Уксянское, кад. №45:04:040404:1061; ЛЭП-10кВ фидер Лебяжье  
 (Инв.№205002792)

Местоположение публичного сервитута:  
 Российская Федерация, Курганская область, Далматовский район, с. Уксянское

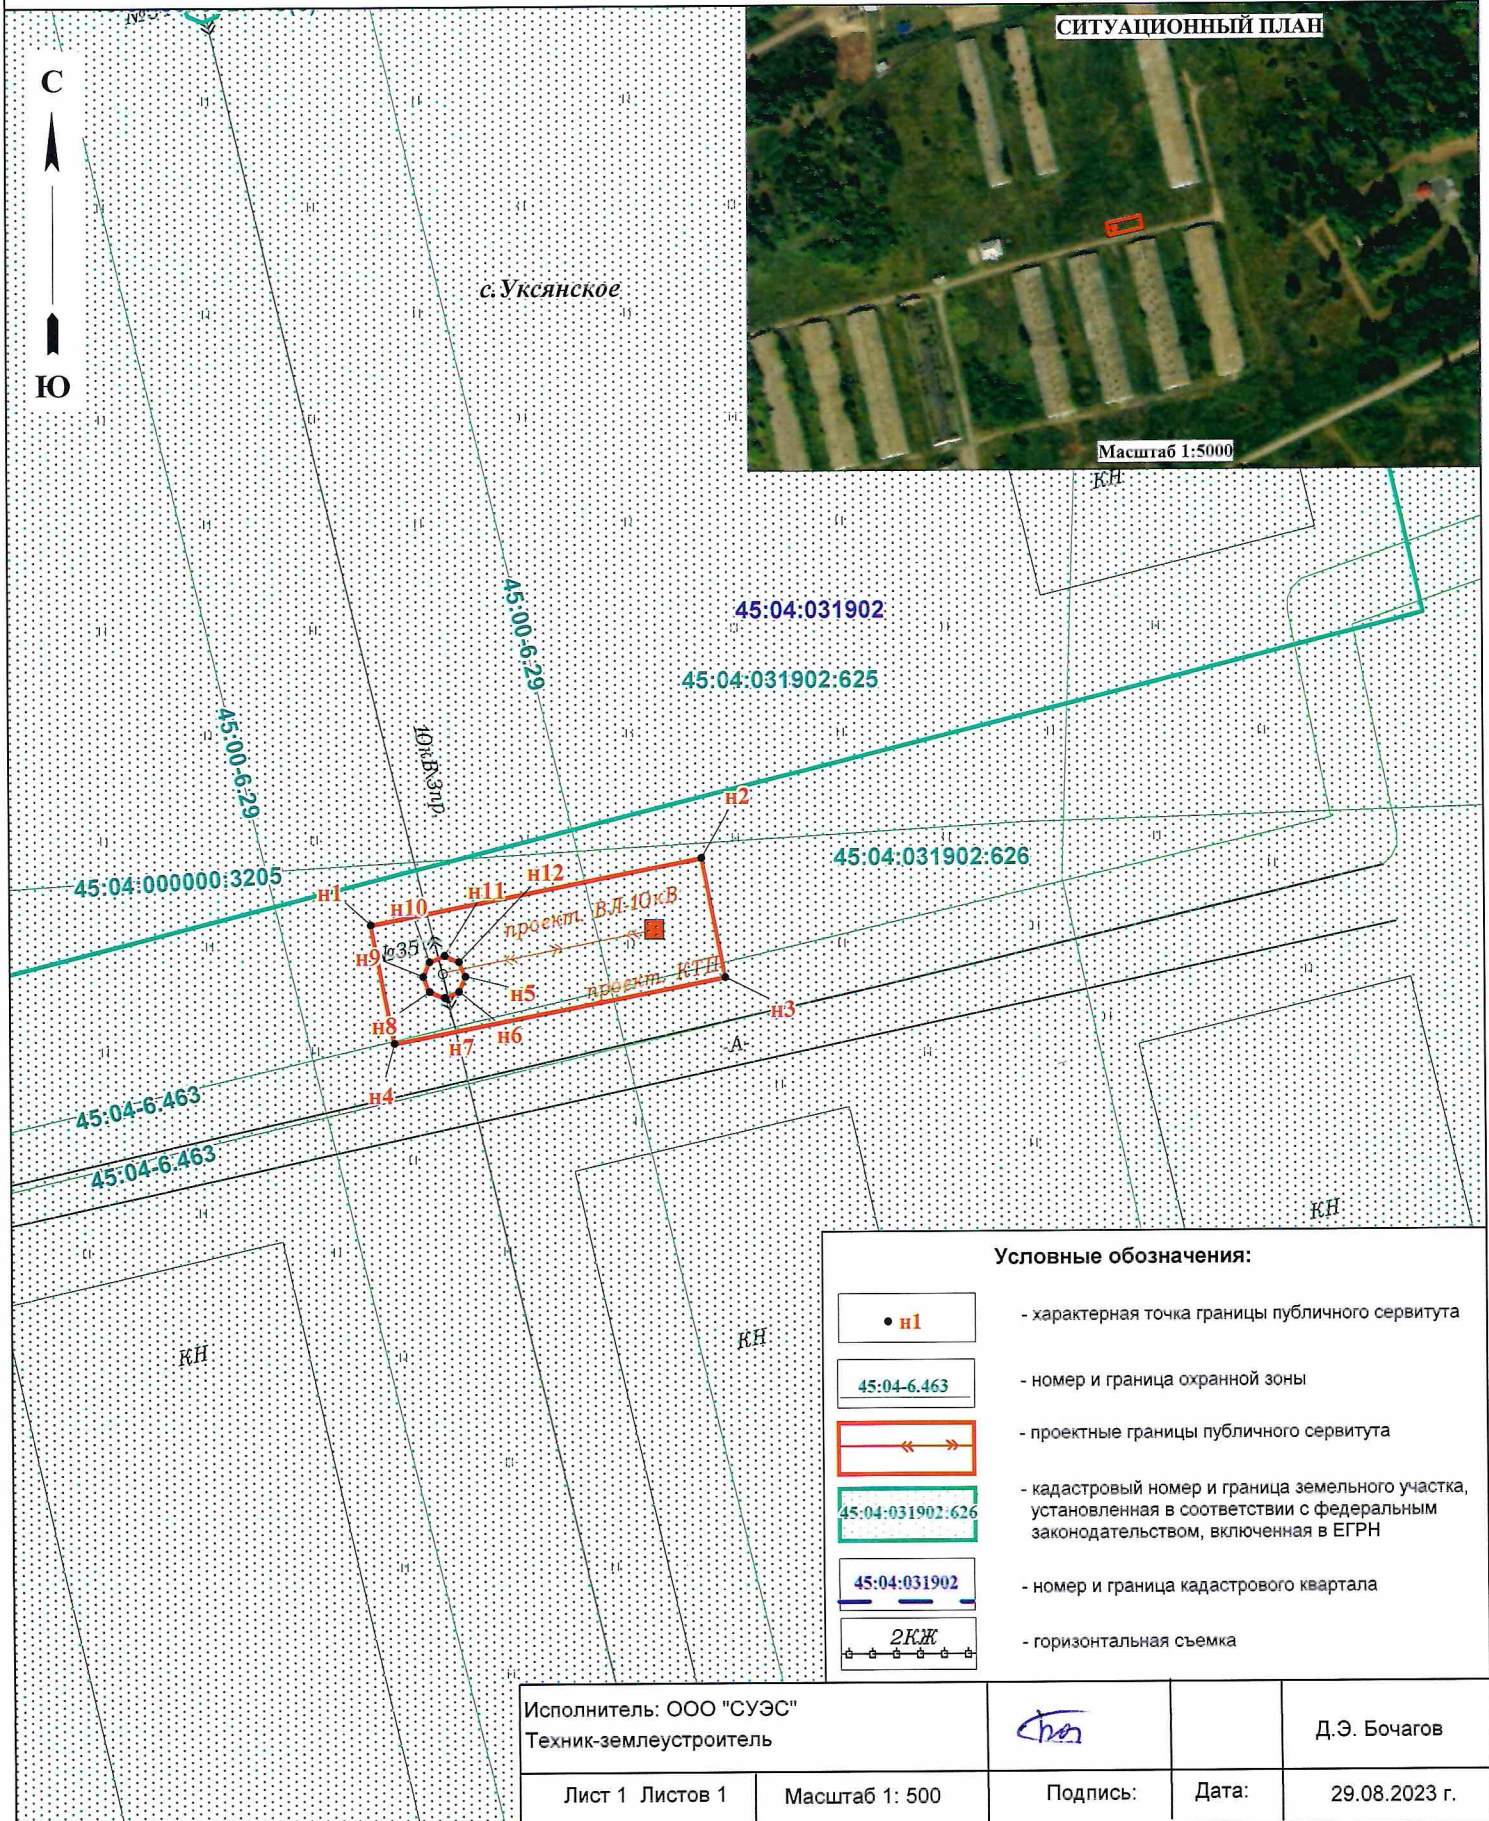

**Условные обозначения:**

- n1 - характерная точка границы публичного сервитута
- 45:04-6.463 - номер и граница охранной зоны
- ← → - проектные границы публичного сервитута
- 45:04:031902:626 - кадастровый номер и граница земельного участка, установленная в соответствии с федеральным законодательством, включенная в ЕГРН
- 45:04:031902 - номер и граница кадастрового квартала
- 2КЖ - горизонтальная съемка

Исполнитель: ООО "СУЭС" Техник-землеустроитель			Д.Э. Бочагов
Лист 1 Листов 1	Масштаб 1: 500	Подпись:	Дата: 29.08.2023 г.



## Описание границ публичного сервитута

Местоположение публичного сервитута: Российская Федерация, Курганская область, Далматовский район, с. Уксянское

Система координат - МСК-45, зона 2

Метод определения координат - Метод спутниковых геодезических измерений (определений)

<b>Земельные участки:</b> 45:04:031902:626			
<b>Кадастровый квартал:</b> 45:04:031902			
<b>Площадь публичного сервитута – 174 кв.м</b>			
45:04:031902:626 - 174 кв.м			
Кадастровый квартал: 45:04:031902 -			
Обозначение характерных точек границ	Координаты, м		Средняя квадратическая погрешность положения характерной точки (M <sub>t</sub> ), м
	X	Y	
1	2	3	4
н1	494824.18	2238229.03	0.10
н2	494828.49	2238251.03	0.10
н3	494820.63	2238252.57	0.10
н4	494816.33	2238230.56	0.10
н1	494824.18	2238229.03	0.10
н5	494820.74	2238235.29	0.10
н6	494819.75	2238234.88	0.10
н7	494819.34	2238233.89	0.10
н8	494819.75	2238232.90	0.10
н9	494820.74	2238232.49	0.10
н10	494821.73	2238232.90	0.10
н11	494822.14	2238233.89	0.10
н12	494821.73	2238234.88	0.10
н5	494820.74	2238235.29	0.10