

ОПИСАНИЕ МЕСТОПОЛОЖЕНИЯ ГРАНИЦ Публичный сервитут для использования земель и (или) земельных участков в целях эксплуатации линейного объекта системы газоснабжения федерального значения производственно-технологический комплекс "Газопровод-отвод к ГРС с. Уксянское протяженностью 3,6 км. от 1619 км. газопровода Уренгой-Челябинск (2 нитка)" (наименование объекта, местоположение границ которого описано)		
Сведения об объекте		
№ п/п	Характеристики объекта	Описание характеристик
1	2	3
1	Местоположение объекта	Российская Федерация, Курганская область, муниципальное образование Далматовский муниципальный округ, Уксянский сельсовет
		Российская Федерация, Курганская область, муниципальное образование Далматовский муниципальный округ, Уксянский сельсовет, с. Уксянское
		Российская Федерация, Курганская область, муниципальное образование Далматовский муниципальный округ, Уксянский сельсовет, с. Любимово
2	Площадь объекта ± величина погрешности определения площади (P ± ΔP)	238 238 ± 854 кв.м
3	Иные характеристики объекта	Публичный сервитут в отношении земель и земельных участков в целях эксплуатации линейного объекта системы газоснабжения федерального значения производственно-технологический комплекс "Газопровод-отвод к ГРС с. Уксянское протяженностью 3,6 км. от 1619 км. газопровода Уренгой-Челябинск (2 нитка)" право собственности на который возникло до 1 сентября 2018 года (пункт 3 статьи 3.6 Федерального закона от 25 октября 2001 г. № 137-ФЗ «О введении в действие Земельного кодекса Российской Федерации»). Срок публичного сервитута составляет 49 лет. Обладатель публичного сервитута: Публичное акционерное общество «Газпром», ИНН 7736050003, ОГРН 1027700070518. Почтовый адрес Публичного акционерного общества «Газпром»: БОКС № 1255, Санкт-Петербург, 200961, адрес электронной почты: gazprom@gazprom.ru, телефон: +7 (812) 413-74-44.

ОПИСАНИЕ МЕСТОПОЛОЖЕНИЯ ГРАНИЦ Публичный сервитут для использования земель и земельных участков в целях эксплуатации линейного объекта системы газоснабжения федерального значения производственно-технологический комплекс "Газопровод-отвод к ГРС с. Уксянское протяженностью 3,6 км. от 1619 км. газопровода Уренгой-Челябинск (2 нитка)" (наименование объекта, местоположение границ которого описано)					
Сведения о местоположении границ объекта					
1. Система координат МСК-45, зона 2					
2. Сведения о характерных точках границ объекта					
Обозначение характерных точек границ	Координаты, м		Метод определения координат характерной точки	Средняя квадратическая погрешность положения характерной точки (M _t), м	Описание обозначения точки на местности (при наличии)
	X	Y			
1	2	3	4	5	6
1	497787.31	2236684.49	Аналитический метод	0,10	—
2	497766.75	2236700.33	Аналитический метод	0,10	—
3	497746.82	2236715.69	Аналитический метод	0,10	—
4	497703.88	2236748.62	Аналитический метод	0,10	—
5	497664.6	2236776.46	Аналитический метод	0,10	—
6	497657.23	2236780.14	Аналитический метод	0,10	—
7	497647.01	2236780.97	Аналитический метод	0,10	—
8	497637.31	2236777.63	Аналитический метод	0,10	—
9	497630.11	2236771.00	Аналитический метод	0,10	—
10	497619.87	2236757.34	Аналитический метод	0,10	—
11	497577.38	2236784.72	Аналитический метод	0,10	—
12	497149.33	2237060.57	Аналитический метод	0,10	—
13	496914.5	2237229.81	Аналитический метод	0,10	—
14	496762.5	2237339.35	Аналитический метод	0,10	—
15	496504.1	2237532.35	Аналитический метод	0,10	—
16	496432.23	2237586.13	Аналитический метод	0,10	—
17	496316.62	2237672.48	Аналитический метод	0,10	—
18	496111.58	2237825.29	Аналитический метод	0,10	—
19	496014.92	2237897.31	Аналитический метод	0,10	—
20	496006.66	2237904.38	Аналитический метод	0,10	—

ОПИСАНИЕ МЕСТОПОЛОЖЕНИЯ ГРАНИЦ Публичный сервитут для использования земель и земельных участков в целях эксплуатации линейного объекта системы газоснабжения федерального значения производственно-технологический комплекс "Газопровод-отвод к ГРС с. Укьянское протяженностью 3,6 км. от 1619 км. газопровода Уренгой-Челябинск (2 нитка)" (наименование объекта, местоположение границ которого описано)					
Сведения о местоположении границ объекта					
1	2	3	4	5	6
21	496003.22	2237907.23	Аналитический метод	0,10	—
22	495986.97	2237919.22	Аналитический метод	0,10	—
23	495572.18	2238246.34	Аналитический метод	0,10	—
24	495480.31	2238316.16	Аналитический метод	0,10	—
25	495256.17	2238486.25	Аналитический метод	0,10	—
26	494996.8	2238614.19	Аналитический метод	0,10	—
27	494987.67	2238617.09	Аналитический метод	0,10	—
28	494979.74	2238616.04	Аналитический метод	0,10	—
29	494970.25	2238613.6	Аналитический метод	0,10	—
30	494961.92	2238608.85	Аналитический метод	0,10	—
31	494892.74	2238549.31	Аналитический метод	0,10	—
32	494868.08	2238561.05	Аналитический метод	0,10	—
33	494823.6	2238571.49	Аналитический метод	0,10	—
34	494773.6	2238558.09	Аналитический метод	0,10	—
35	494737.00	2238521.49	Аналитический метод	0,10	—
36	494727.55	2238503.26	Аналитический метод	0,10	—
37	494720.05	2238488.34	Аналитический метод	0,10	—
38	494709.4	2238443.43	Аналитический метод	0,10	—
39	494722.8	2238393.43	Аналитический метод	0,10	—
40	494757.39	2238358.02	Аналитический метод	0,10	—
41	494760.51	2238356.12	Аналитический метод	0,10	—
42	494681.00	2238282.74	Аналитический метод	0,10	—
43	494680.68	2238282.3	Аналитический метод	0,10	—
44	494680.4	2238281.62	Аналитический метод	0,10	—
45	494679.79	2238278.96	Аналитический метод	0,10	—

ОПИСАНИЕ МЕСТОПОЛОЖЕНИЯ ГРАНИЦ Публичный сервитут для использования земель и земельных участков в целях эксплуатации линейного объекта системы газоснабжения федерального значения производственно-технологический комплекс "Газопровод-отвод к ГРС с. Укьянское протяженностью 3,6 км. от 1619 км. газопровода Уренгой-Челябинск (2 нитка)" (наименование объекта, местоположение границ которого описано)					
Сведения о местоположении границ объекта					
1	2	3	4	5	6
46	494679.39	2238277.27	Аналитический метод	0,10	—
47	494679.36	2238276.62	Аналитический метод	0,10	—
48	494679.44	2238276.1	Аналитический метод	0,10	—
49	494679.74	2238275.4	Аналитический метод	0,10	—
50	494680.06	2238275.02	Аналитический метод	0,10	—
51	494680.72	2238274.54	Аналитический метод	0,10	—
52	494681.72	2238274.26	Аналитический метод	0,10	—
53	494682.54	2238274.34	Аналитический метод	0,10	—
54	494683.44	2238274.82	Аналитический метод	0,10	—
55	494683.88	2238275.26	Аналитический метод	0,10	—
56	494684.18	2238275.82	Аналитический метод	0,10	—
57	494684.37	2238276.63	Аналитический метод	0,10	—
58	494685.1	2238279.75	Аналитический метод	0,10	—
59	494685.26	2238279.9	Аналитический метод	0,10	—
60	494688.74	2238279.69	Аналитический метод	0,10	—
61	494688.86	2238281.68	Аналитический метод	0,10	—
62	494687.29	2238281.77	Аналитический метод	0,10	—
63	494764.96	2238353.41	Аналитический метод	0,10	—
64	494790.43	2238337.84	Аналитический метод	0,10	—
65	494840.43	2238324.44	Аналитический метод	0,10	—
66	494850.86	2238327.24	Аналитический метод	0,10	—
67	494849.95	2238312.5	Аналитический метод	0,10	—
68	494843.8	2238294.45	Аналитический метод	0,10	—
69	494829.9	2238297.3	Аналитический метод	0,10	—
70	494829.1	2238297.3	Аналитический метод	0,10	—

ОПИСАНИЕ МЕСТОПОЛОЖЕНИЯ ГРАНИЦ Публичный сервитут для использования земель и земельных участков в целях эксплуатации линейного объекта системы газоснабжения федерального значения производственно-технологический комплекс "Газопровод-отвод к ГРС с. Уксянское протяженностью 3,6 км. от 1619 км. газопровода Уренгой-Челябинск (2 нитка)" (наименование объекта, местоположение границ которого описано)					
Сведения о местоположении границ объекта					
1	2	3	4	5	6
71	494828.35	2238296.95	Аналитический метод	0,10	—
72	494827.8	2238296.35	Аналитический метод	0,10	—
73	494755.00	2237983.6	Аналитический метод	0,10	—
74	494747.45	2237979.75	Аналитический метод	0,10	—
75	494746.8	2237979.25	Аналитический метод	0,10	—
76	494746.45	2237978.5	Аналитический метод	0,10	—
77	494741.1	2237944.35	Аналитический метод	0,10	—
78	494741.15	2237943.55	Аналитический метод	0,10	—
79	494741.5	2237942.8	Аналитический метод	0,10	—
80	494742.15	2237942.3	Аналитический метод	0,10	—
81	494746.6	2237941.55	Аналитический метод	0,10	—
82	494734.2	2237881.75	Аналитический метод	0,10	—
83	494726.65	2237849.2	Аналитический метод	0,10	—
84	494726.15	2237829.3	Аналитический метод	0,10	—
85	494716.95	2237826.25	Аналитический метод	0,10	—
86	494579.4	2237841.95	Аналитический метод	0,10	—
87	494528.2	2237842.6	Аналитический метод	0,10	—
88	494527.4	2237842.45	Аналитический метод	0,10	—
89	494526.7	2237842,00	Аналитический метод	0,10	—
90	494526.3	2237841.3	Аналитический метод	0,10	—
91	494508,00	2237707.2	Аналитический метод	0,10	—
92	494508.05	2237706.4	Аналитический метод	0,10	—
93	494508.45	2237705.65	Аналитический метод	0,10	—
94	494509.1	2237705.15	Аналитический метод	0,10	—
95	494515.55	2237703.05	Аналитический метод	0,10	—

ОПИСАНИЕ МЕСТОПОЛОЖЕНИЯ ГРАНИЦ Публичный сервитут для использования земель и земельных участков в целях эксплуатации линейного объекта системы газоснабжения федерального значения производственно-технологический комплекс "Газопровод-отвод к ГРС с. Уксянское протяженностью 3,6 км. от 1619 км. газопровода Уренгой-Челябинск (2 нитка)" (наименование объекта, местоположение границ которого описано)					
Сведения о местоположении границ объекта					
1	2	3	4	5	6
96	494516.35	2237702.95	Аналитический метод	0,10	—
97	494517.15	2237703.2	Аналитический метод	0,10	—
98	494517.75	2237703.75	Аналитический метод	0,10	—
99	494518.1	2237704.5	Аналитический метод	0,10	—
100	494518.1	2237705.35	Аналитический метод	0,10	—
101	494517.8	2237706.1	Аналитический метод	0,10	—
102	494517.2	2237706.65	Аналитический метод	0,10	—
103	494512.2	2237708.35	Аналитический метод	0,10	—
104	494529.9	2237838.6	Аналитический метод	0,10	—
105	494579.05	2237837.95	Аналитический метод	0,10	—
106	494716.95	2237822.2	Аналитический метод	0,10	—
107	494717.75	2237822.3	Аналитический метод	0,10	—
108	494728.75	2237825.95	Аналитический метод	0,10	—
109	494729.45	2237826.4	Аналитический метод	0,10	—
110	494729.9	2237827.05	Аналитический метод	0,10	—
111	494730.6	2237848.5	Аналитический метод	0,10	—
112	494738.1	2237880.9	Аналитический метод	0,10	—
113	494750.95	2237942.85	Аналитический метод	0,10	—
114	494750.95	2237943.7	Аналитический метод	0,10	—
115	494750.6	2237944.45	Аналитический метод	0,10	—
116	494750,00	2237945,00	Аналитический метод	0,10	—
117	494749.25	2237945.25	Аналитический метод	0,10	—
118	494745.35	2237945.75	Аналитический метод	0,10	—
119	494750.2	2237976.65	Аналитический метод	0,10	—
120	494757.65	2237980.5	Аналитический метод	0,10	—

ОПИСАНИЕ МЕСТОПОЛОЖЕНИЯ ГРАНИЦ Публичный сервитут для использования земель и земельных участков в целях эксплуатации линейного объекта системы газоснабжения федерального значения производственно-технологический комплекс "Газопровод-отвод к ГРС с. Уксянское протяженностью 3,6 км. от 1619 км. газопровода Уренгой-Челябинск (2 нитка)" (наименование объекта, местоположение границ которого описано)					
Сведения о местоположении границ объекта					
1	2	3	4	5	6
121	494758.3	2237981.00	Аналитический метод	0,10	—
122	494758.65	2237981.75	Аналитический метод	0,10	—
123	494831.00	2238292.95	Аналитический метод	0,10	—
124	494844.75	2238290.15	Аналитический метод	0,10	—
125	494845.55	2238290.15	Аналитический метод	0,10	—
126	494846.3	2238290.5	Аналитический метод	0,10	—
127	494846.85	2238291.1	Аналитический метод	0,10	—
128	494853.8	2238311.45	Аналитический метод	0,10	—
129	494854.88	2238328.31	Аналитический метод	0,10	—
130	494890.43	2238337.84	Аналитический метод	0,10	—
131	494927.03	2238374.44	Аналитический метод	0,10	—
132	494937.34	2238393.16	Аналитический метод	0,10	—
133	495042.68	2238347.04	Аналитический метод	0,10	—
134	495059.64	2238339.26	Аналитический метод	0,10	—
135	495060.12	2238339.26	Аналитический метод	0,10	—
136	495063.91	2238340.52	Аналитический метод	0,10	—
137	495058.95	2238330.74	Аналитический метод	0,10	—
138	495058.54	2238329.93	Аналитический метод	0,10	—
139	495053.34	2238318.62	Аналитический метод	0,10	—
140	495052.74	2238317.57	Аналитический метод	0,10	—
141	495054.47	2238316.57	Аналитический метод	0,10	—
142	495055.00	2238317.45	Аналитический метод	0,10	—
143	495055.47	2238318.31	Аналитический метод	0,10	—
144	495060.47	2238329.27	Аналитический метод	0,10	—
145	495061.27	2238330.66	Аналитический метод	0,10	—

ОПИСАНИЕ МЕСТОПОЛОЖЕНИЯ ГРАНИЦ Публичный сервитут для использования земель и земельных участков в целях эксплуатации линейного объекта системы газоснабжения федерального значения производственно-технологический комплекс "Газопровод-отвод к ГРС с. Уксянское протяженностью 3,6 км. от 1619 км. газопровода Уренгой-Челябинск (2 нитка)" (наименование объекта, местоположение границ которого описано)					
Сведения о местоположении границ объекта					
1	2	3	4	5	6
146	495061.18	2238330.71	Аналитический метод	0,10	—
147	495066.8	2238341.79	Аналитический метод	0,10	—
148	495067.23	2238342.64	Аналитический метод	0,10	—
149	495065.49	2238343.64	Аналитический метод	0,10	—
150	495065.15	2238343.04	Аналитический метод	0,10	—
151	495059.96	2238341.31	Аналитический метод	0,10	—
152	495043.5	2238348.84	Аналитический метод	0,10	—
153	494938.3	2238394.91	Аналитический метод	0,10	—
154	494945.14	2238407.35	Аналитический метод	0,10	—
155	494957.49	2238455.48	Аналитический метод	0,10	—
156	494944.09	2238505.48	Аналитический метод	0,10	—
157	494932.29	2238517.28	Аналитический метод	0,10	—
158	494980.72	2238559.05	Аналитический метод	0,10	—
159	494983.25	2238557.9	Аналитический метод	0,10	—
160	494991.3	2238553.95	Аналитический метод	0,10	—
161	495005.15	2238546.15	Аналитический метод	0,10	—
162	495017.05	2238539.65	Аналитический метод	0,10	—
163	495031.75	2238532.75	Аналитический метод	0,10	—
164	495040.15	2238528.4	Аналитический метод	0,10	—
165	495056.8	2238520.8	Аналитический метод	0,10	—
166	495075.05	2238513.2	Аналитический метод	0,10	—
167	495081.35	2238510.7	Аналитический метод	0,10	—
168	495090.3	2238506.8	Аналитический метод	0,10	—
169	495103.25	2238500.6	Аналитический метод	0,10	—
170	495121.5	2238492.7	Аналитический метод	0,10	—

ОПИСАНИЕ МЕСТОПОЛОЖЕНИЯ ГРАНИЦ Публичный сервитут для использования земель и земельных участков в целях эксплуатации линейного объекта системы газоснабжения федерального значения производственно-технологический комплекс "Газопровод-отвод к ГРС с. Уксянское протяженностью 3,6 км. от 1619 км. газопровода Уренгой-Челябинск (2 нитка)" (наименование объекта, местоположение границ которого описано)					
Сведения о местоположении границ объекта					
1	2	3	4	5	6
171	495138.7	2238484.7	Аналитический метод	0,10	—
172	495154.25	2238477.45	Аналитический метод	0,10	—
173	495166.25	2238472.25	Аналитический метод	0,10	—
174	495178.25	2238467.15	Аналитический метод	0,10	—
175	495204.2	2238455.55	Аналитический метод	0,10	—
176	495215.7	2238449.05	Аналитический метод	0,10	—
177	495236.7	2238436.35	Аналитический метод	0,10	—
178	495254.15	2238425.2	Аналитический метод	0,10	—
179	495541.4	2238206.94	Аналитический метод	0,10	—
180	495949.5	2237885.18	Аналитический метод	0,10	—
181	495957.95	2237878.53	Аналитический метод	0,10	—
182	495972.19	2237868.1	Аналитический метод	0,10	—
183	495983.84	2237858.09	Аналитический метод	0,10	—
184	496081.22	2237785.51	Аналитический метод	0,10	—
185	496192.82	2237702.37	Аналитический метод	0,10	—
186	496286.74	2237632.4	Аналитический метод	0,10	—
187	496402.31	2237546.07	Аналитический метод	0,10	—
188	496490.98	2237479.74	Аналитический метод	0,10	—
189	496733.1	2237298.9	Аналитический метод	0,10	—
190	496885.26	2237189.24	Аналитический метод	0,10	—
191	497121.7	2237018.89	Аналитический метод	0,10	—
192	497550.3	2236742.7	Аналитический метод	0,10	—
193	497617.44	2236699.35	Аналитический метод	0,10	—
194	497629.38	2236690.71	Аналитический метод	0,10	—
195	497631.35	2236687.6	Аналитический метод	0,10	—

ОПИСАНИЕ МЕСТОПОЛОЖЕНИЯ ГРАНИЦ Публичный сервитут для использования земель и земельных участков в целях эксплуатации линейного объекта системы газоснабжения федерального значения производственно-технологический комплекс "Газопровод-отвод к ГРС с. Уксянское протяженностью 3,6 км. от 1619 км. газопровода Уренгой-Челябинск (2 нитка)" (наименование объекта, местоположение границ которого описано)					
Сведения о местоположении границ объекта					
1	2	3	4	5	6
196	497633.8	2236668.25	Аналитический метод	0,10	—
197	497631.65	2236639.3	Аналитический метод	0,10	—
198	497619.65	2236616.05	Аналитический метод	0,10	—
199	497601.25	2236588.35	Аналитический метод	0,10	—
200	497576.8	2236553.25	Аналитический метод	0,10	—
201	497552.9	2236520.9	Аналитический метод	0,10	—
202	497538.5	2236503.15	Аналитический метод	0,10	—
203	497506.55	2236460.35	Аналитический метод	0,10	—
204	497493.2	2236445.6	Аналитический метод	0,10	—
205	497464.45	2236408.45	Аналитический метод	0,10	—
206	497428.1	2236359.85	Аналитический метод	0,10	—
207	497401.5	2236319.2	Аналитический метод	0,10	—
208	497371.75	2236274.45	Аналитический метод	0,10	—
209	497331.95	2236219.4	Аналитический метод	0,10	—
210	497301.35	2236174.45	Аналитический метод	0,10	—
211	497257.25	2236113.35	Аналитический метод	0,10	—
212	497212.00	2236049.9	Аналитический метод	0,10	—
213	497167.05	2235992.5	Аналитический метод	0,10	—
214	497153.00	2235972.3	Аналитический метод	0,10	—
215	497112.45	2235915.9	Аналитический метод	0,10	—
216	497079.5	2235868.65	Аналитический метод	0,10	—
217	497038.2	2235812.2	Аналитический метод	0,10	—
218	497001.6	2235764.4	Аналитический метод	0,10	—
219	496969.8	2235719.3	Аналитический метод	0,10	—
220	496956.4	2235703.5	Аналитический метод	0,10	—

ОПИСАНИЕ МЕСТОПОЛОЖЕНИЯ ГРАНИЦ Публичный сервитут для использования земель и земельных участков в целях эксплуатации линейного объекта системы газоснабжения федерального значения производственно-технологический комплекс "Газопровод-отвод к ГРС с. Уксянское протяженностью 3,6 км. от 1619 км. газопровода Уренгой-Челябинск (2 нитка)" (наименование объекта, местоположение границ которого описано)					
Сведения о местоположении границ объекта					
1	2	3	4	5	6
221	496936.45	2235676.55	Аналитический метод	0,10	—
222	496911.5	2235626.9	Аналитический метод	0,10	—
223	496898.5	2235604.2	Аналитический метод	0,10	—
224	496898.25	2235603.4	Аналитический метод	0,10	—
225	496898.3	2235602.6	Аналитический метод	0,10	—
226	496898.75	2235601.9	Аналитический метод	0,10	—
227	496914.75	2235591.45	Аналитический метод	0,10	—
228	496936.95	2235577.75	Аналитический метод	0,10	—
229	496946.45	2235573.9	Аналитический метод	0,10	—
230	496946.8	2235573.05	Аналитический метод	0,10	—
231	496947.35	2235572.45	Аналитический метод	0,10	—
232	496948.1	2235572.1	Аналитический метод	0,10	—
233	496948.9	2235572.1	Аналитический метод	0,10	—
234	496949.65	2235572.4	Аналитический метод	0,10	—
235	496950.2	2235573,00	Аналитический метод	0,10	—
236	496950.7	2235574.65	Аналитический метод	0,10	—
237	496950.7	2235575.5	Аналитический метод	0,10	—
238	496950.4	2235576.25	Аналитический метод	0,10	—
239	496949.8	2235576.8	Аналитический метод	0,10	—
240	496938.95	2235581.25	Аналитический метод	0,10	—
241	496916.9	2235594.8	Аналитический метод	0,10	—
242	496902.9	2235603.85	Аналитический метод	0,10	—
243	496915,00	2235625,00	Аналитический метод	0,10	—
244	496939.75	2235674.3	Аналитический метод	0,10	—
245	496959.5	2235701,00	Аналитический метод	0,10	—

ОПИСАНИЕ МЕСТОПОЛОЖЕНИЯ ГРАНИЦ Публичный сервитут для использования земель и земельных участков в целях эксплуатации линейного объекта системы газоснабжения федерального значения производственно-технологический комплекс "Газопровод-отвод к ГРС с. Уксянское протяженностью 3,6 км. от 1619 км. газопровода Уренгой-Челябинск (2 нитка)" (наименование объекта, местоположение границ которого описано)					
Сведения о местоположении границ объекта					
1	2	3	4	5	6
246	496972.9	2235716.8	Аналитический метод	0,10	—
247	497004.8	2235762,00	Аналитический метод	0,10	—
248	497041.4	2235809.75	Аналитический метод	0,10	—
249	497082.75	2235866.3	Аналитический метод	0,10	—
250	497115.7	2235913.55	Аналитический метод	0,10	—
251	497156.25	2235969.95	Аналитический метод	0,10	—
252	497170.25	2235990.05	Аналитический метод	0,10	—
253	497215.15	2236047.45	Аналитический метод	0,10	—
254	497260.5	2236111,00	Аналитический метод	0,10	—
255	497304.6	2236172.15	Аналитический метод	0,10	—
256	497335.2	2236217.1	Аналитический метод	0,10	—
257	497375.05	2236272.15	Аналитический метод	0,10	—
258	497404.85	2236317,00	Аналитический метод	0,10	—
259	497431.35	2236357.5	Аналитический метод	0,10	—
260	497467.65	2236406,00	Аналитический метод	0,10	—
261	497496.2	2236443,00	Аналитический метод	0,10	—
262	497509.55	2236457.75	Аналитический метод	0,10	—
263	497541.6	2236500.65	Аналитический метод	0,10	—
264	497556.05	2236518.4	Аналитический метод	0,10	—
265	497580.05	2236550.9	Аналитический метод	0,10	—
266	497604.55	2236586.1	Аналитический метод	0,10	—
267	497623.05	2236613.9	Аналитический метод	0,10	—
268	497635.4	2236637.8	Аналитический метод	0,10	—
269	497637.8	2236668.15	Аналитический метод	0,10	—
270	497635.54	2236686.25	Аналитический метод	0,10	—

ОПИСАНИЕ МЕСТОПОЛОЖЕНИЯ ГРАНИЦ <i>Публичный сервитут для использования земель и земельных участков в целях эксплуатации линейного объекта системы газоснабжения федерального значения производственно-технологический комплекс "Газопровод-отвод к ГРС с. Уксянское протяженностью 3,6 км. от 1619 км. газопровода Уренгой-Челябинск (2 нитка)"</i> (наименование объекта, местоположение границ которого описано)					
Сведения о местоположении границ объекта					

1	2	3	4	5	6
271	497692.7	2236644.89	Аналитический метод	0,10	—
272	497709.95	2236632.33	Аналитический метод	0,10	—
273	497713.55	2236629.71	Аналитический метод	0,10	—
274	497721.17	2236625.97	Аналитический метод	0,10	—
275	497729.08	2236624.96	Аналитический метод	0,10	—
276	497737.82	2236626.86	Аналитический метод	0,10	—
277	497745.34	2236631.72	Аналитический метод	0,10	—
278	497750.66	2236638.92	Аналитический метод	0,10	—
279	497753.13	2236647.71	Аналитический метод	0,10	—
280	497759.95	2236642.47	Аналитический метод	0,10	—
281	497768.02	2236638.59	Аналитический метод	0,10	—
282	497776.94	2236637.79	Аналитический метод	0,10	—
283	497785.56	2236640.2	Аналитический метод	0,10	—
284	497792.78	2236645.48	Аналитический метод	0,10	—
285	497797.69	2236652.97	Аналитический метод	0,10	—
286	497799.63	2236661.71	Аналитический метод	0,10	—
287	497798.37	2236670.57	Аналитический метод	0,10	—
288	497794.08	2236678.43	Аналитический метод	0,10	—
1	497787.31	2236684.49	Аналитический метод	0,10	—
289	495120.61	2238497.4	Аналитический метод	0,10	—
290	494986.13	2238563.71	Аналитический метод	0,10	—
291	494984.04	2238561.91	Аналитический метод	0,10	—
292	494993.25	2238557.45	Аналитический метод	0,10	—
293	495007.1	2238549.65	Аналитический метод	0,10	—

ОПИСАНИЕ МЕСТОПОЛОЖЕНИЯ ГРАНИЦ <i>Публичный сервитут для использования земель и земельных участков в целях эксплуатации линейного объекта системы газоснабжения федерального значения производственно-технологический комплекс "Газопровод-отвод к ГРС с. Уксянское протяженностью 3,6 км. от 1619 км. газопровода Уренгой-Челябинск (2 нитка)"</i> (наименование объекта, местоположение границ которого описано)					
Сведения о местоположении границ объекта					

1	2	3	4	5	6
294	495018.9	2238543.2	Аналитический метод	0,10	—
295	495033.55	2238536.3	Аналитический метод	0,10	—
296	495041.95	2238532.00	Аналитический метод	0,10	—
297	495058.4	2238524.45	Аналитический метод	0,10	—
298	495076.55	2238516.9	Аналитический метод	0,10	—
299	495082.9	2238514.4	Аналитический метод	0,10	—
300	495091.95	2238510.4	Аналитический метод	0,10	—
301	495104.95	2238504.2	Аналитический метод	0,10	—
289	495120.61	2238497.4	Аналитический метод	0,10	—

3. Сведения о характерных точках части (частей) границы объекта					
Обозначение характерных точек части границы	Координаты, м		Метод определения координат характерной точки	Средняя квадратическая погрешность положения характерной точки (M _t), м	Описание обозначения точки на местности (при наличии)
	X	Y			
1	2	3	4	5	6
Часть № —					
—	—	—	—	—	—

ОПИСАНИЕ МЕСТОПОЛОЖЕНИЯ ГРАНИЦ Публичный сервитут для использования земель и земельных участков в целях эксплуатации линейного объекта системы газоснабжения федерального значения производственно-технологический комплекс "Газопровод-отвод к ГРС с. Уксянское протяженностью 3,6 км. от 1619 км. газопровода Уренгой-Челябинск (2 нитка)" (наименование объекта, местоположение границ которого описано)							
Сведения о местоположении измененных (уточненных) границ объекта							
1. Система координат МСК-45, зона 2							
2. Сведения о характерных точках границ объекта							
Обозначение характерных точек границ	Существующие координаты, м		Измененные (уточненные) координаты, м		Метод определения координат характерной точки	Средняя квадратическая погрешность положения характерной точки (M _t), м	Описание обозначения точки на местности (при наличии)
	X	Y	X	Y			
1	2	3	4	5	6	7	8
—	—	—	—	—	—	—	—
3. Сведения о характерных точках части (частей) границы объекта							
Часть № —							
Обозначение характерных точек границ	Существующие координаты, м		Измененные (уточненные) координаты, м		Метод определения координат характерной точки	Средняя квадратическая погрешность положения характерной точки (M _t), м	Описание обозначения точки на местности (при наличии)
	X	Y	X	Y			
1	2	3	4	5	6	7	8
—	—	—	—	—	—	—	—

СХЕМА РАСПОЛОЖЕНИЯ ПУБЛИЧНОГО СЕРВИТУТА

Условные обозначения:

- с.Уксянское


- наименование административно-территориальных образований
- 45:04:030701

- граница и номер кадастрового квартала
- 45:04:031902:625

- граница и кадастровый номер земельного участка, в отношении которых испрашивается установление публичного сервитута
- проектная граница публичного сервитута
- 1

- характерная точка и номер характерной точки проектной границы публичного сервитута
- Г

- подземный газопровод
- воздушная линия электропередачи низкого напряжения (до 1кВ)
- кабельная линия электропередачи низкого напряжения (0,4кВ и ниже)
- подземная кабельная линия связи
- анодная защита

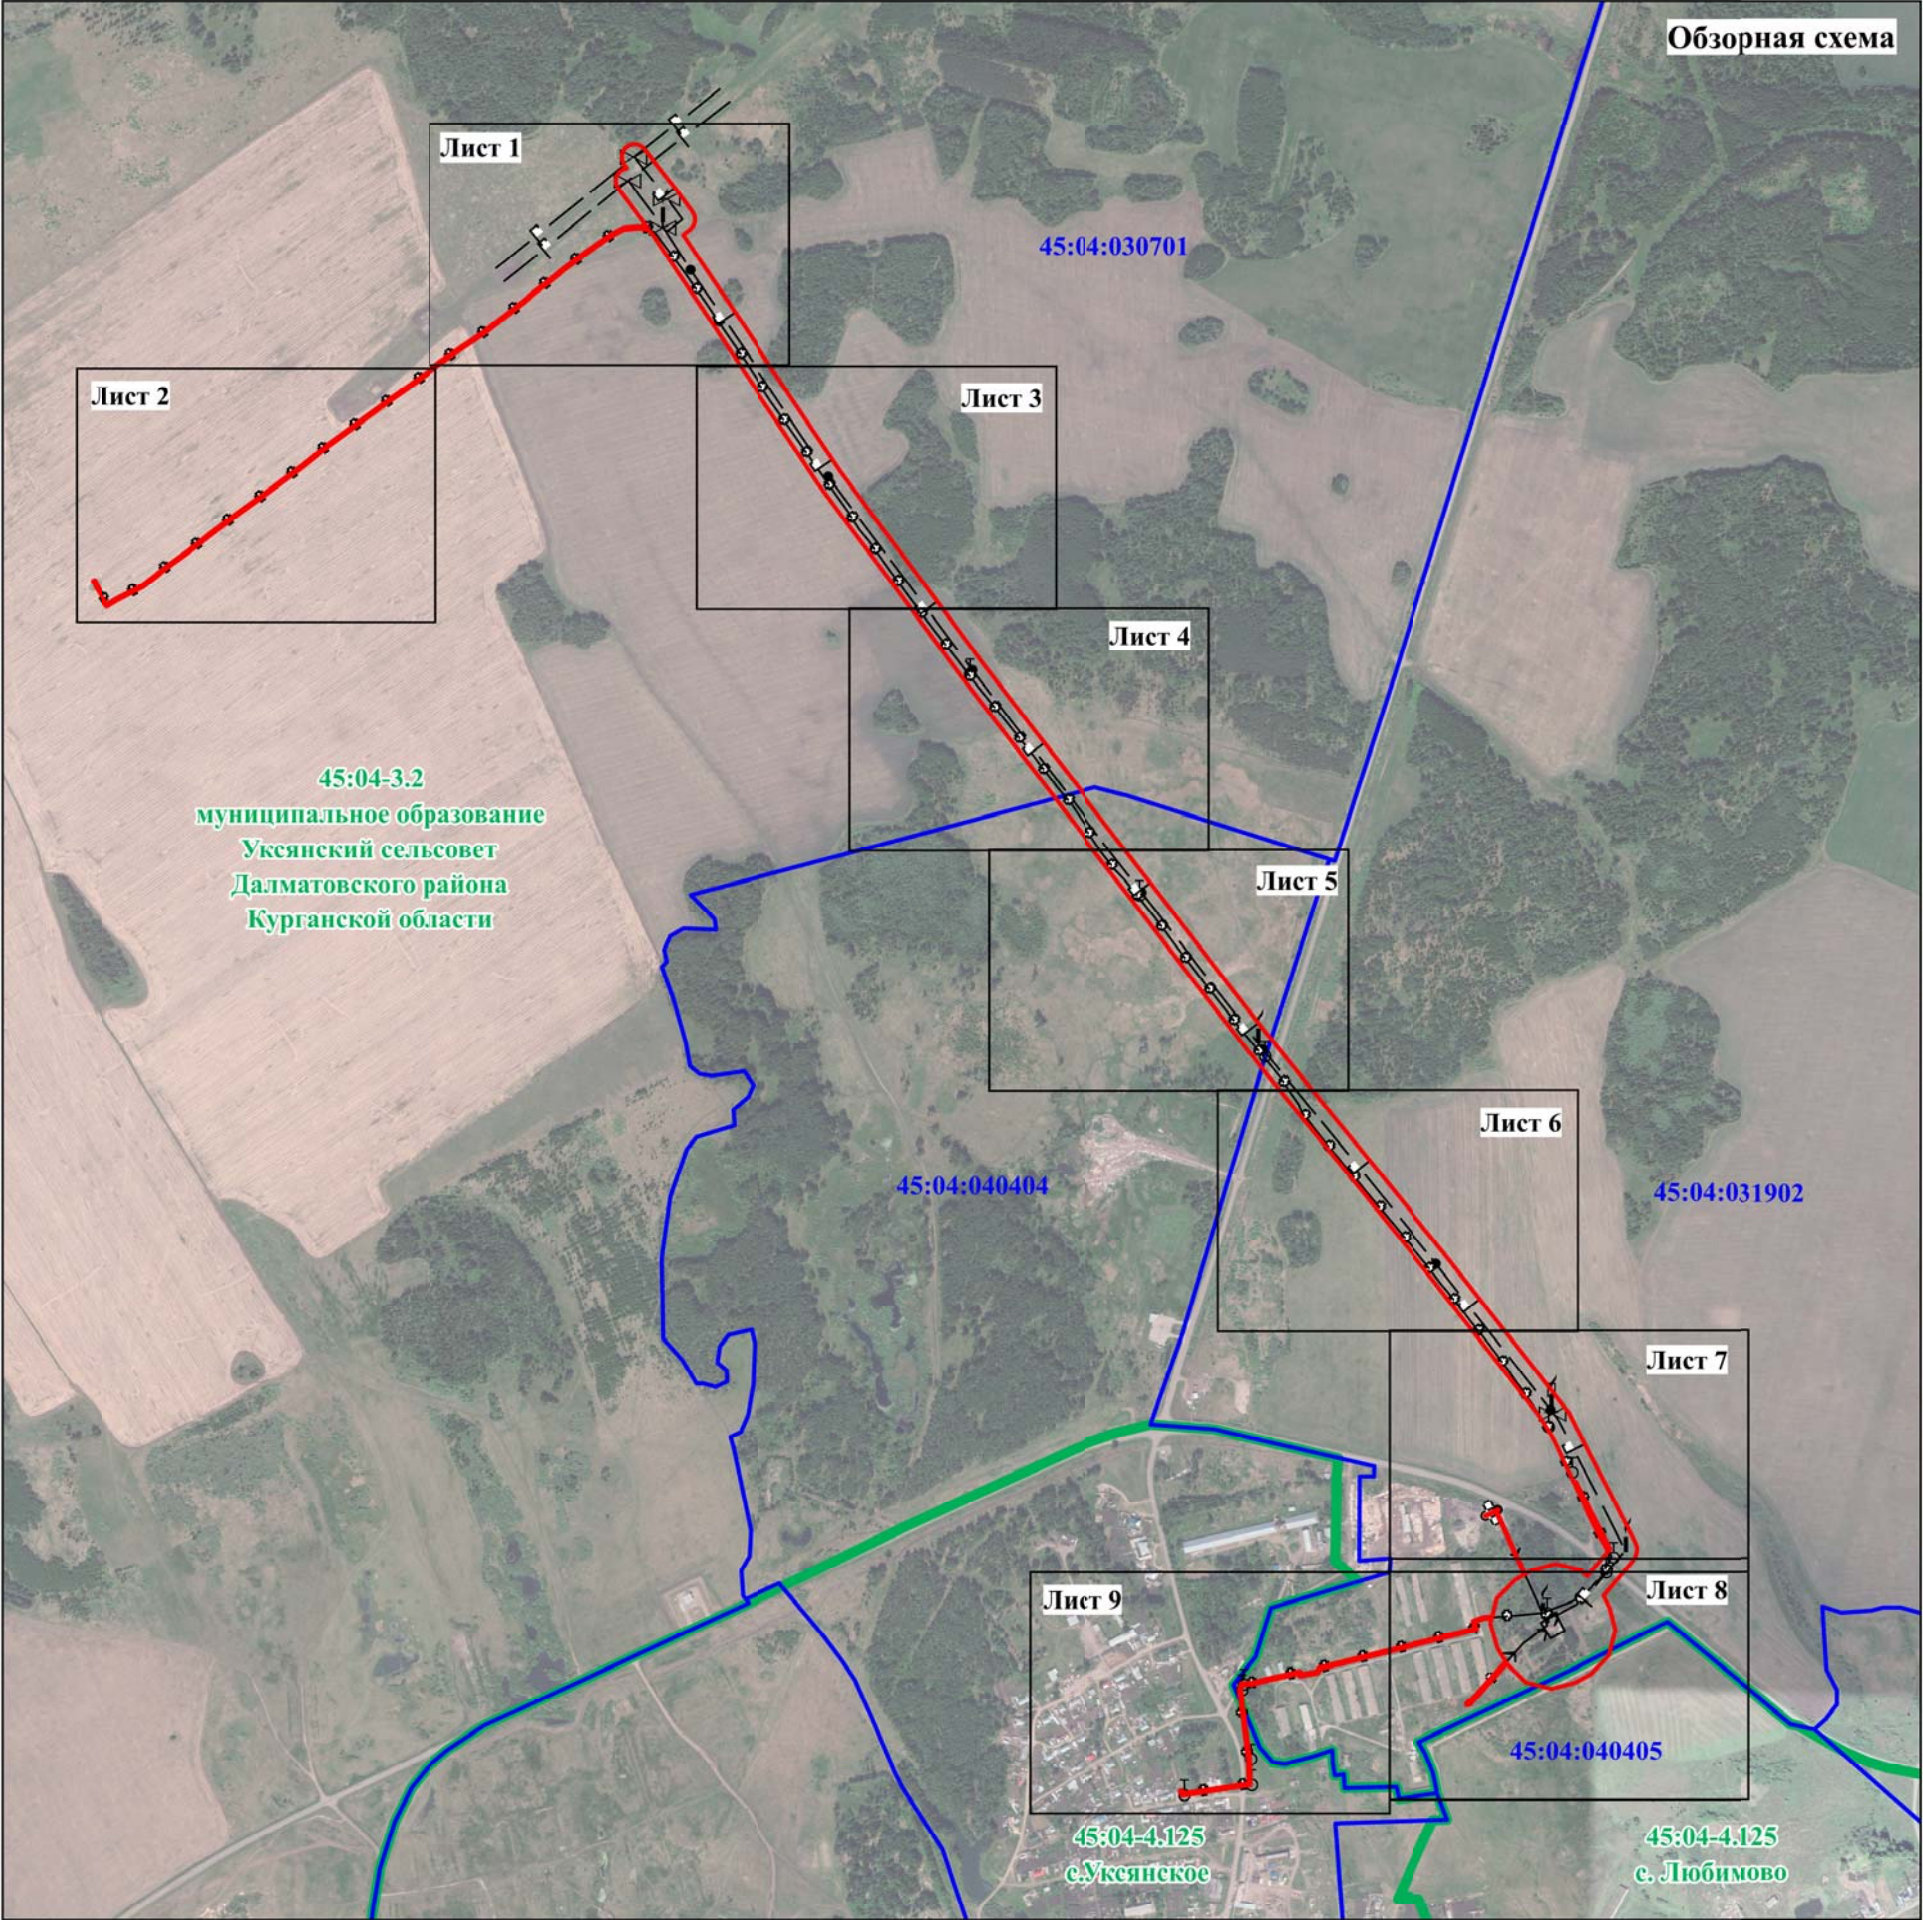

Масштаб 1:15000

СХЕМА РАСПОЛОЖЕНИЯ ПУБЛИЧНОГО СЕРВИТУТА

Лист 1

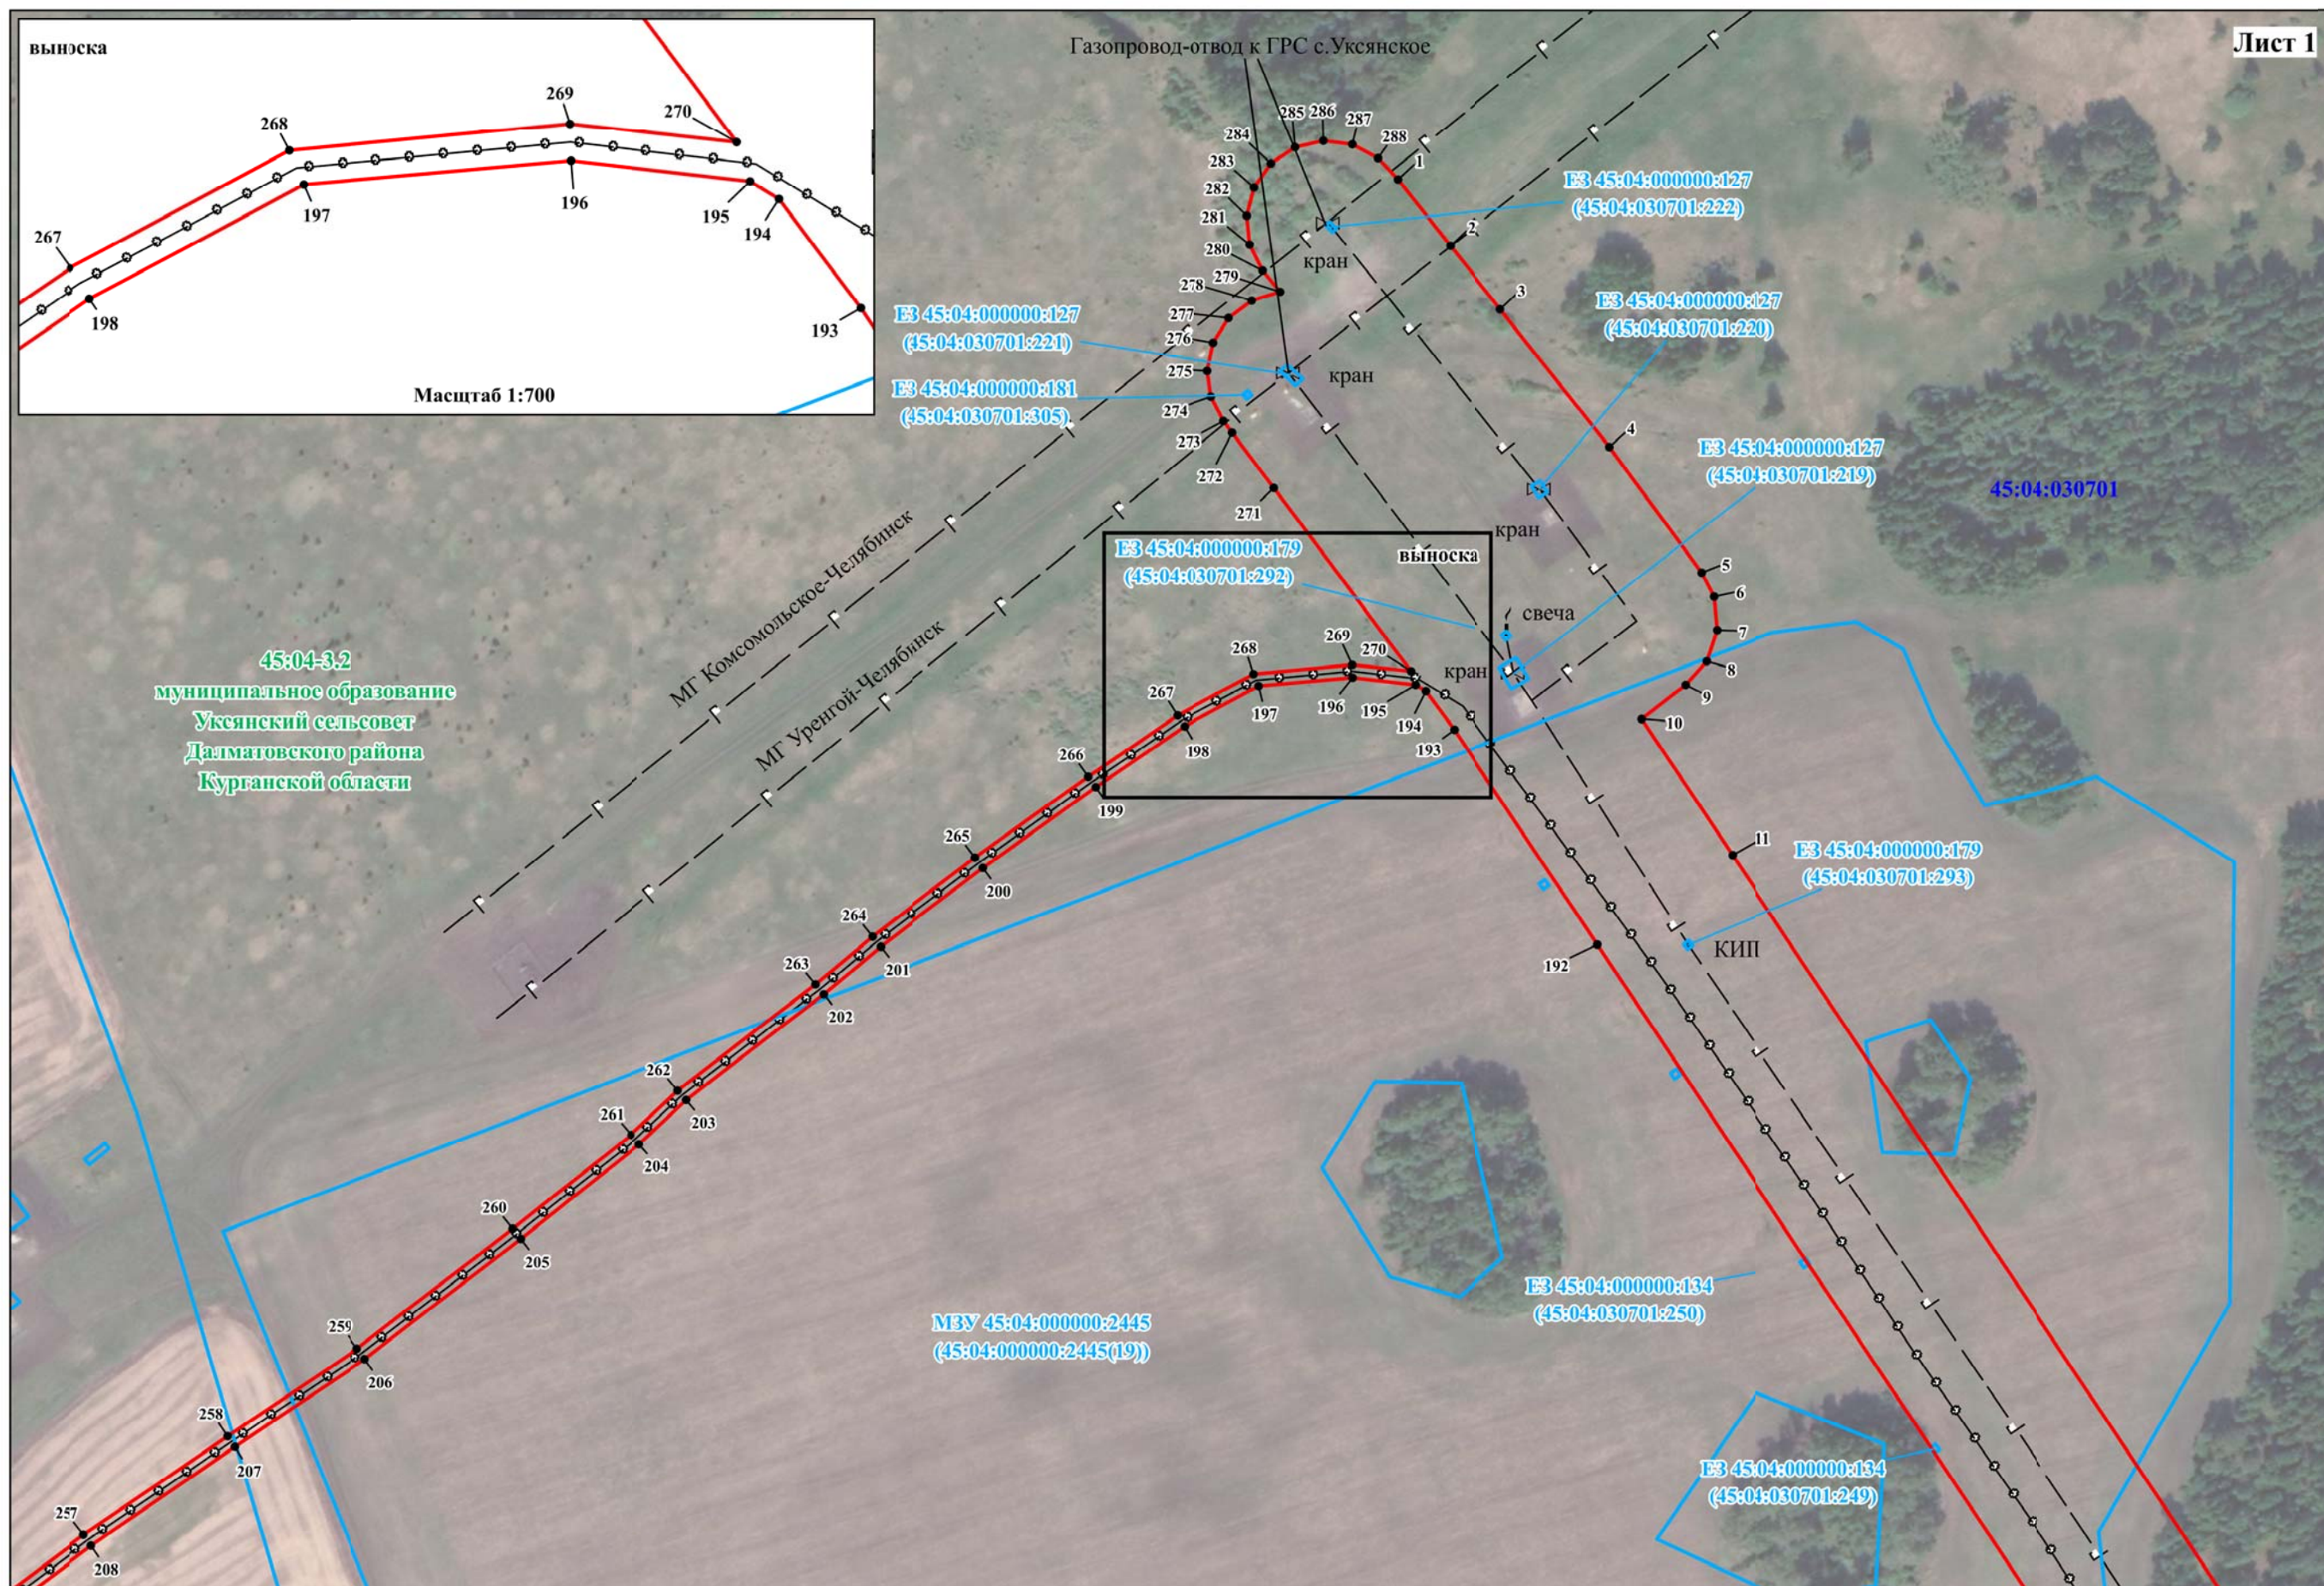


СХЕМА РАСПОЛОЖЕНИЯ ПУБЛИЧНОГО СЕРВИТУТА



Лист 2


Масштаб 1:2000

Лист 3



СХЕМА РАСПОЛОЖЕНИЯ ПУБЛИЧНОГО СЕРВИТУТА


Лист 4

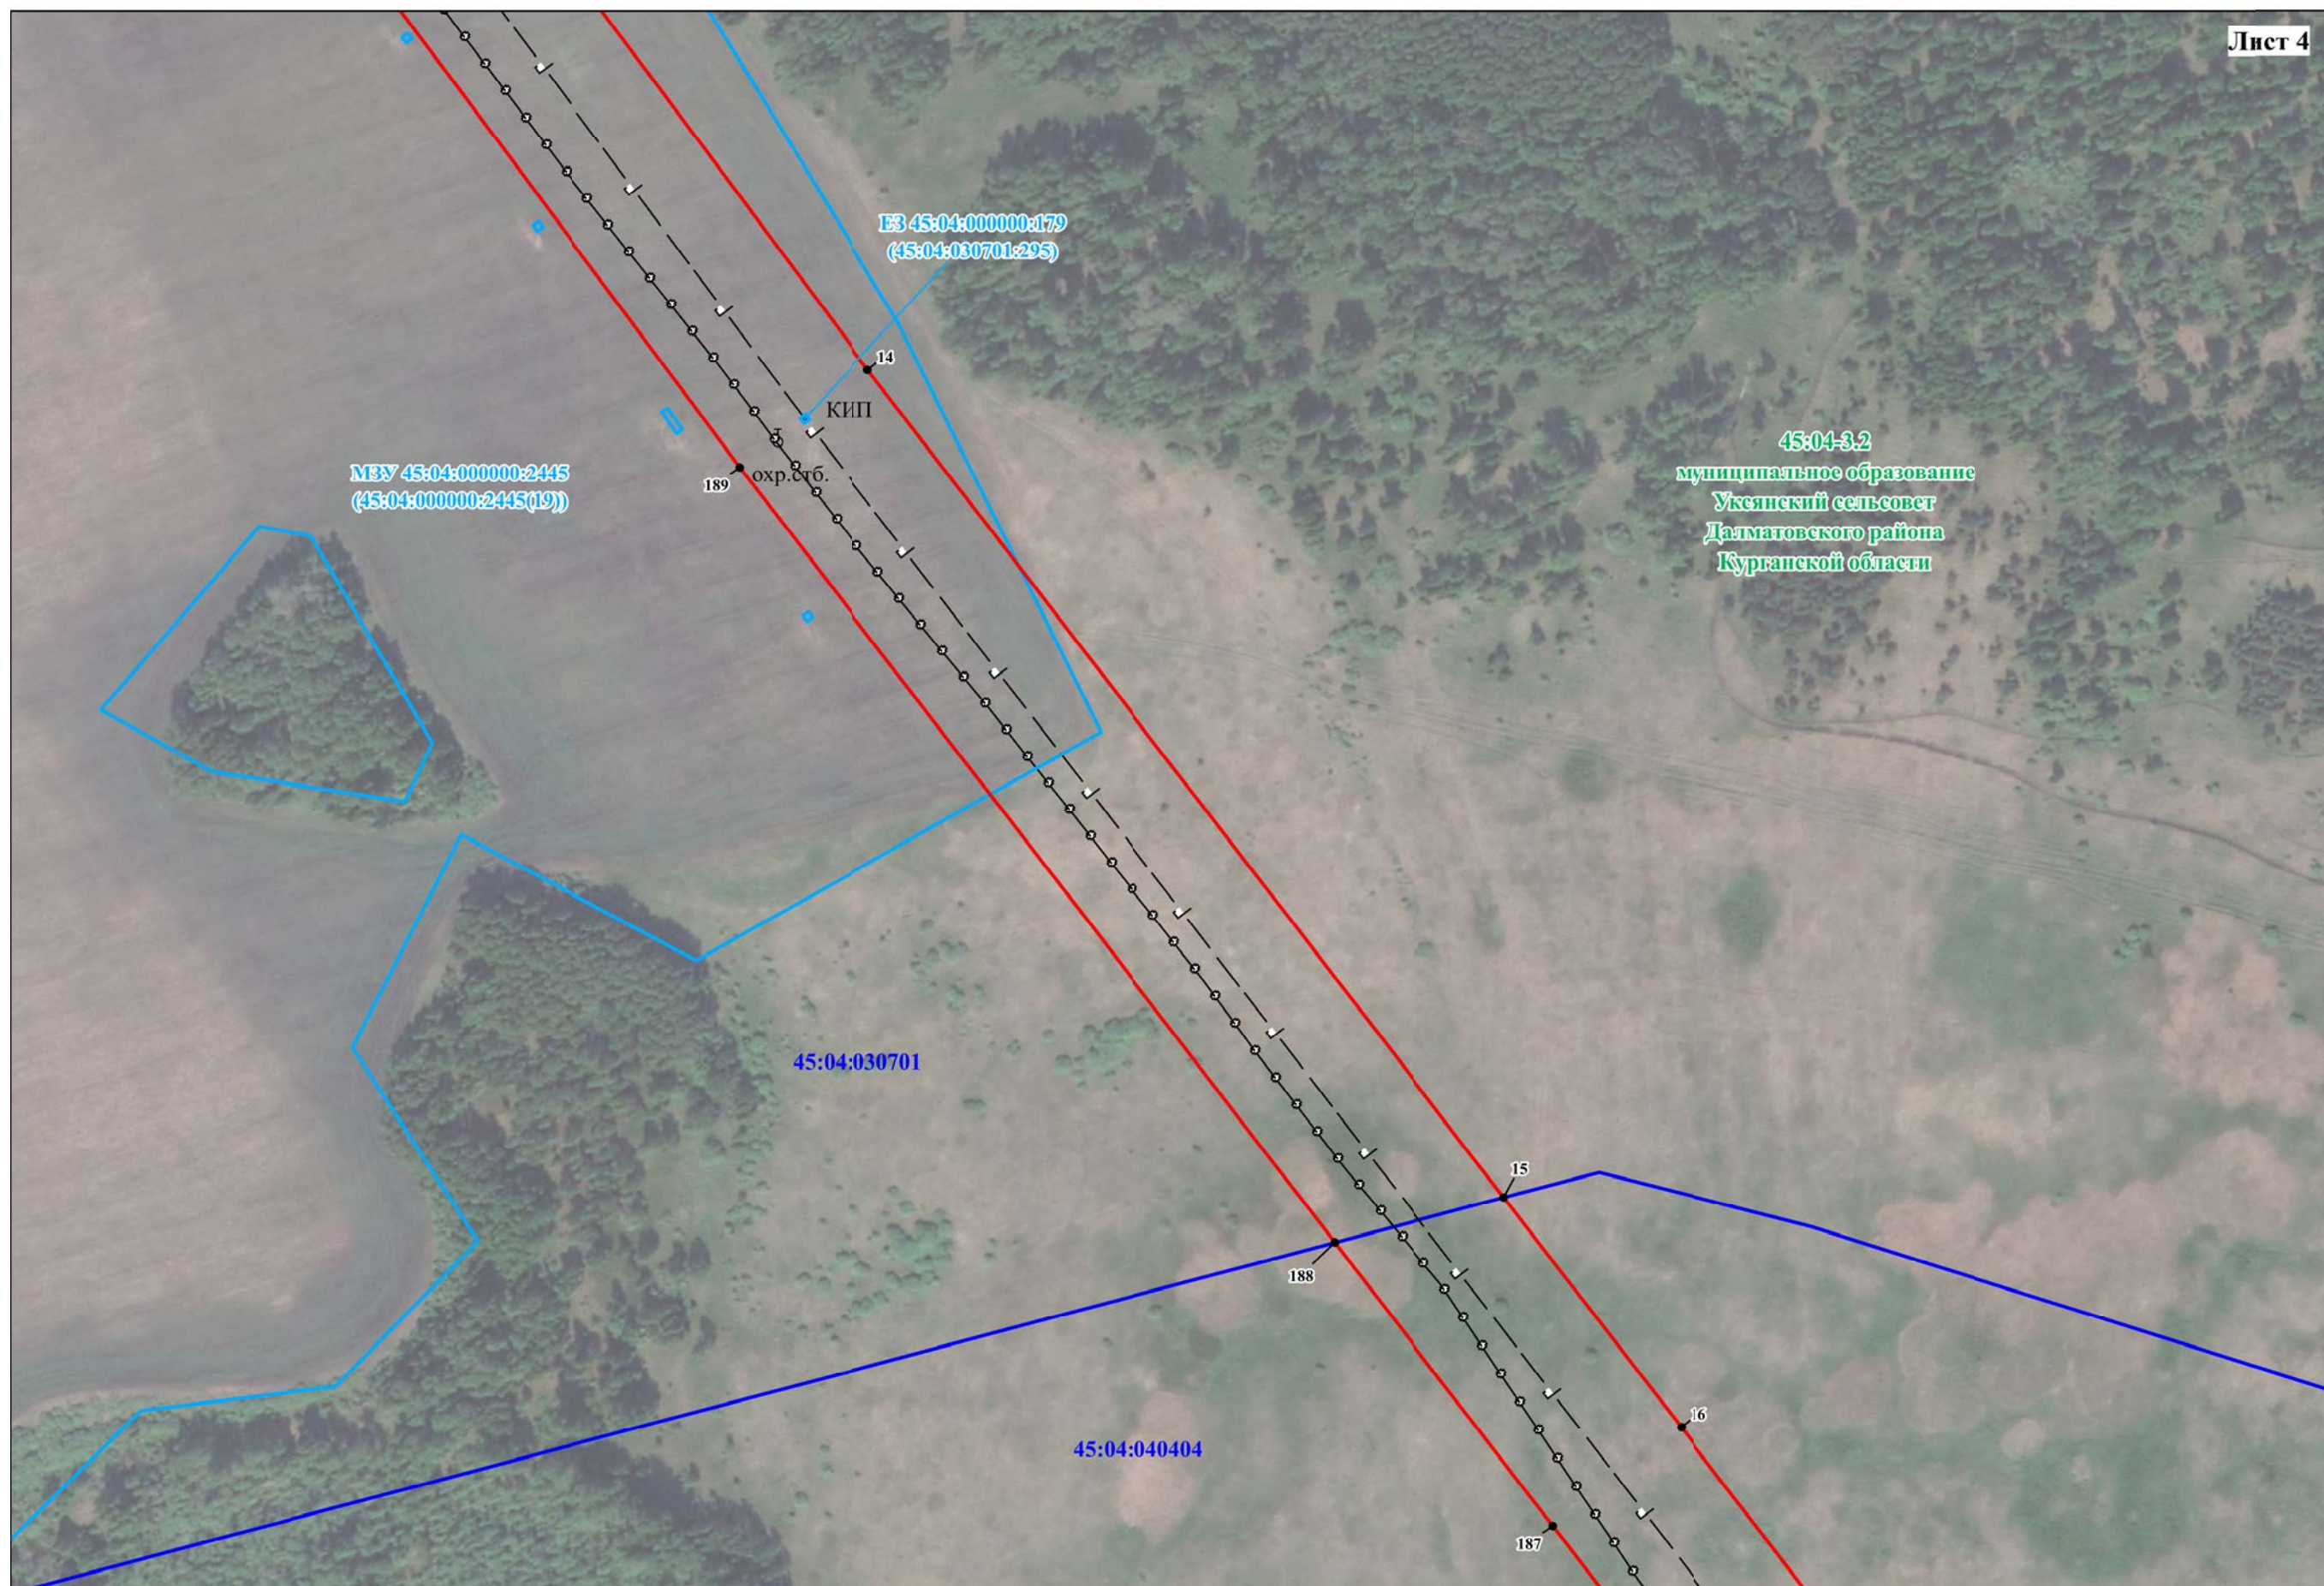

Масштаб 1:2000

СХЕМА РАСПОЛОЖЕНИЯ ПУБЛИЧНОГО СЕРВИТУТА


Лист 5

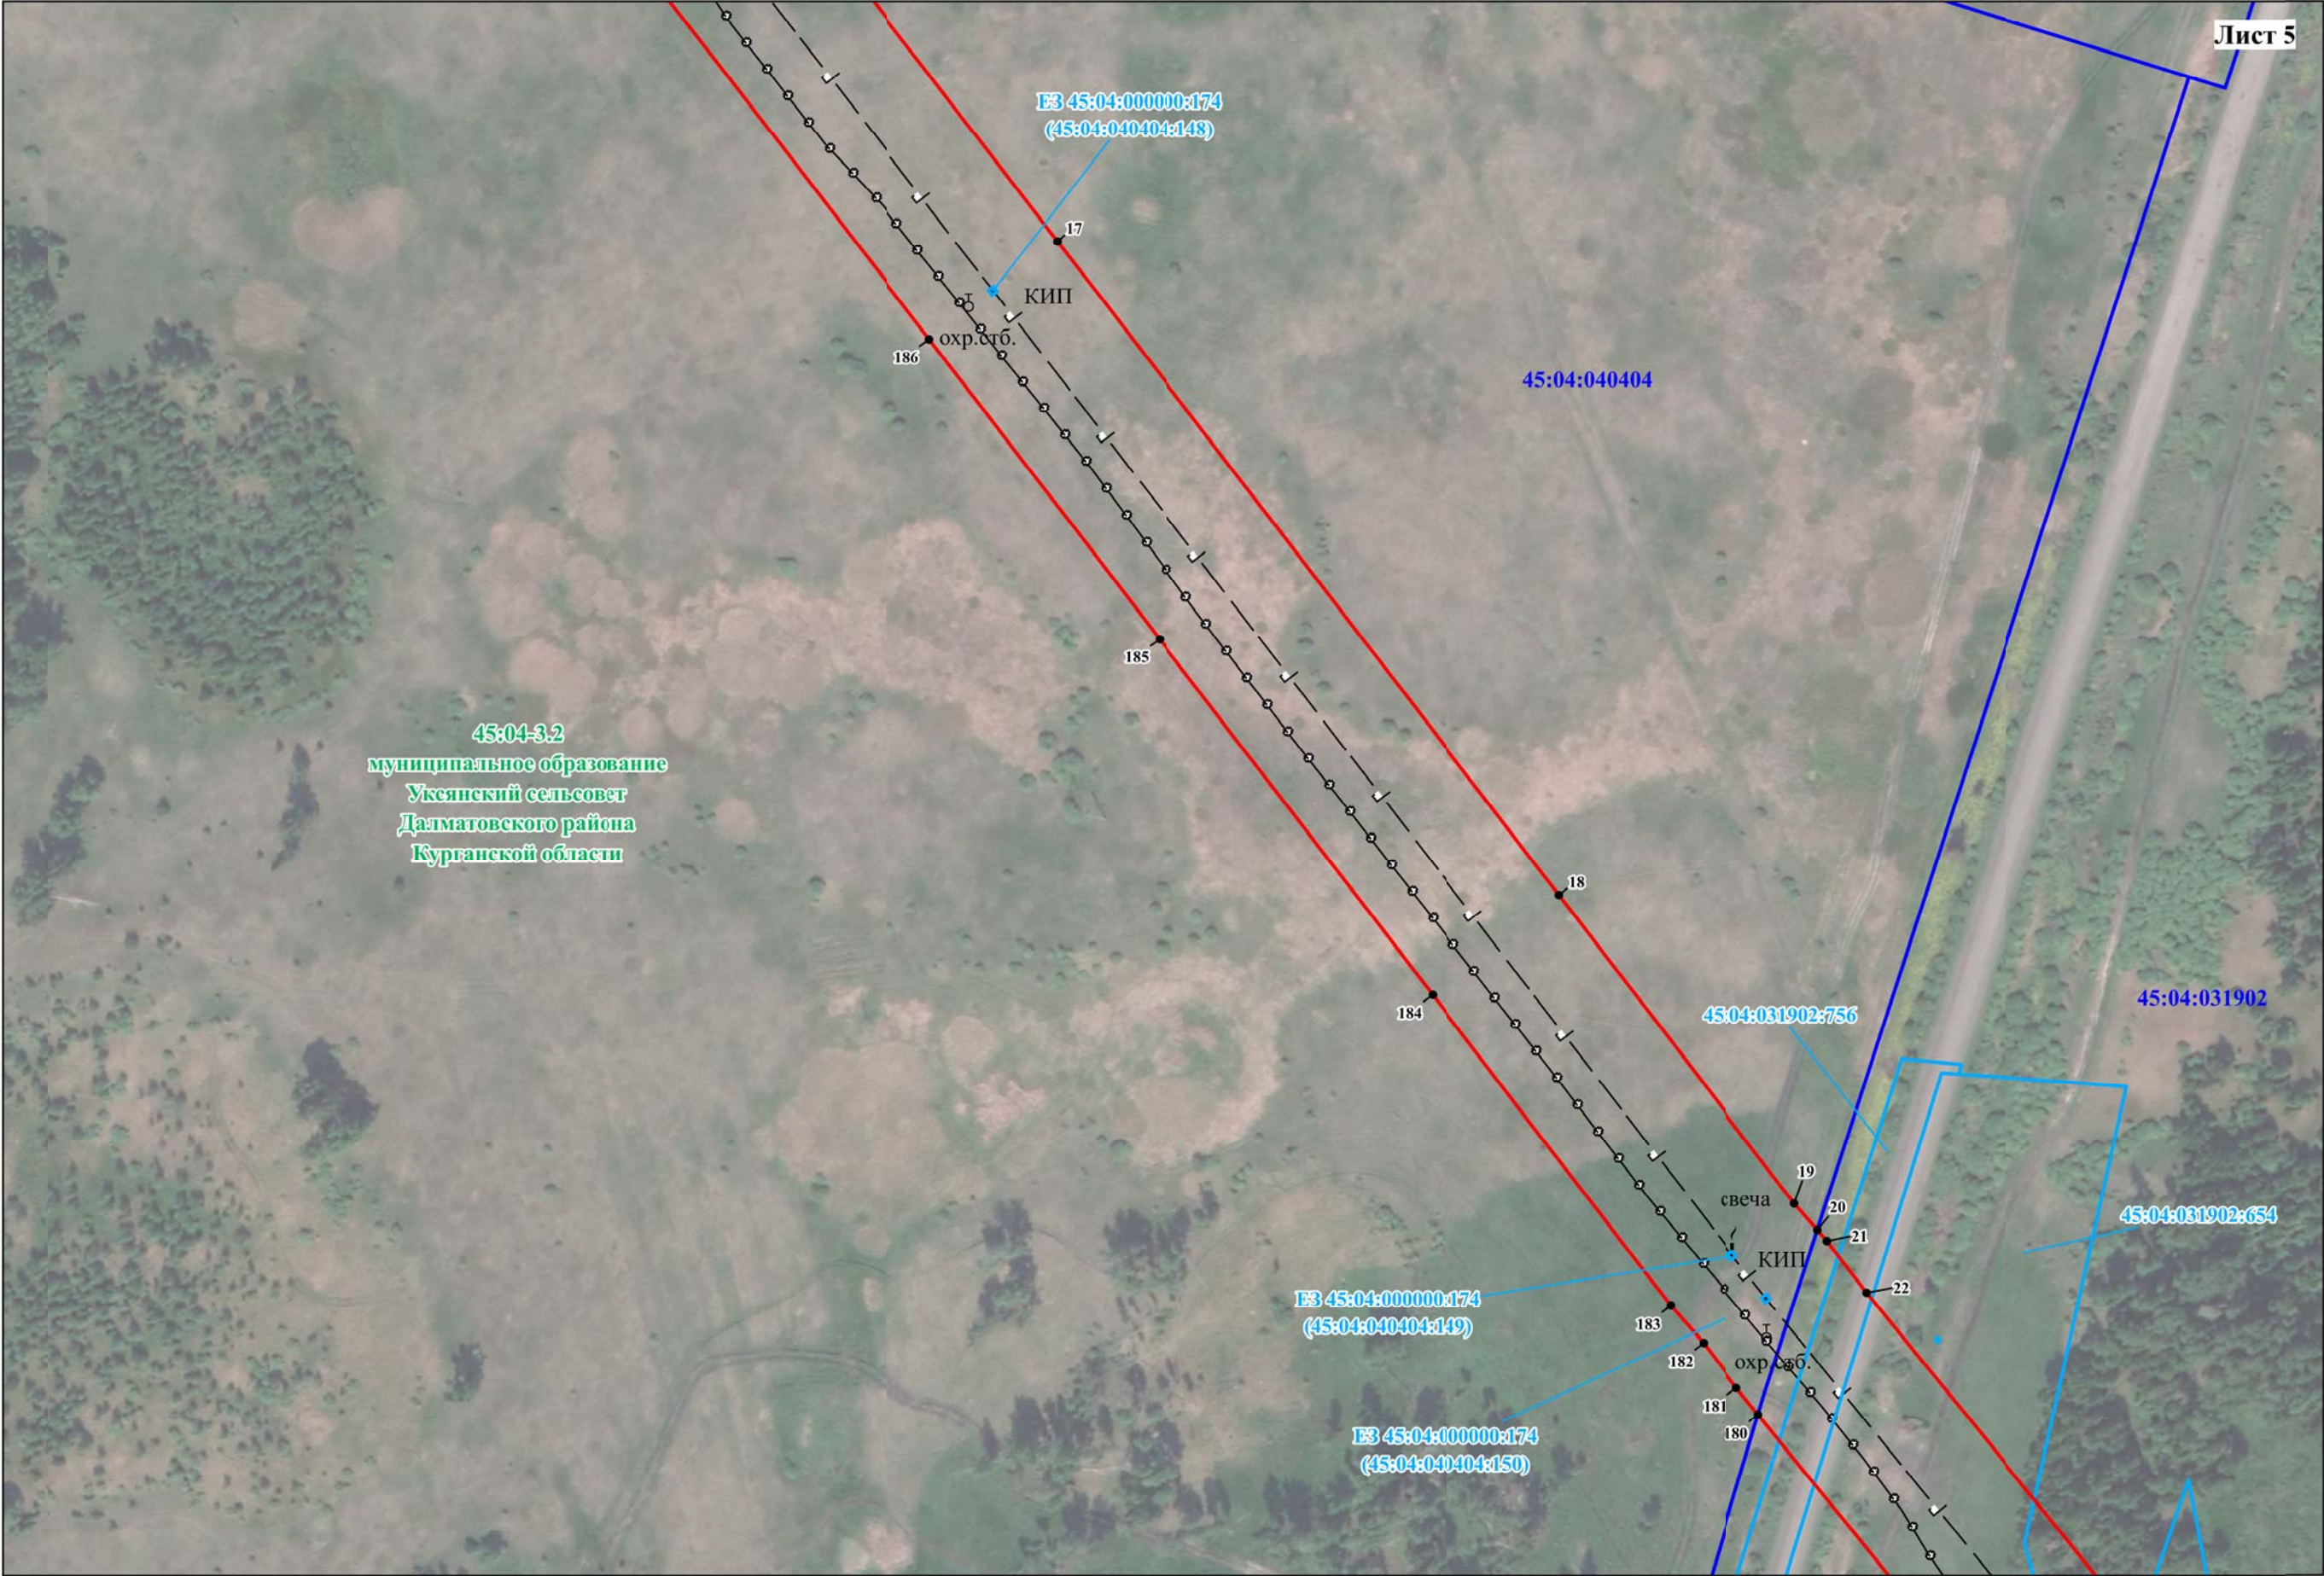

Масштаб 1:2000

СХЕМА РАСПОЛОЖЕНИЯ ПУБЛИЧНОГО СЕРВИТУТА


Лист 6

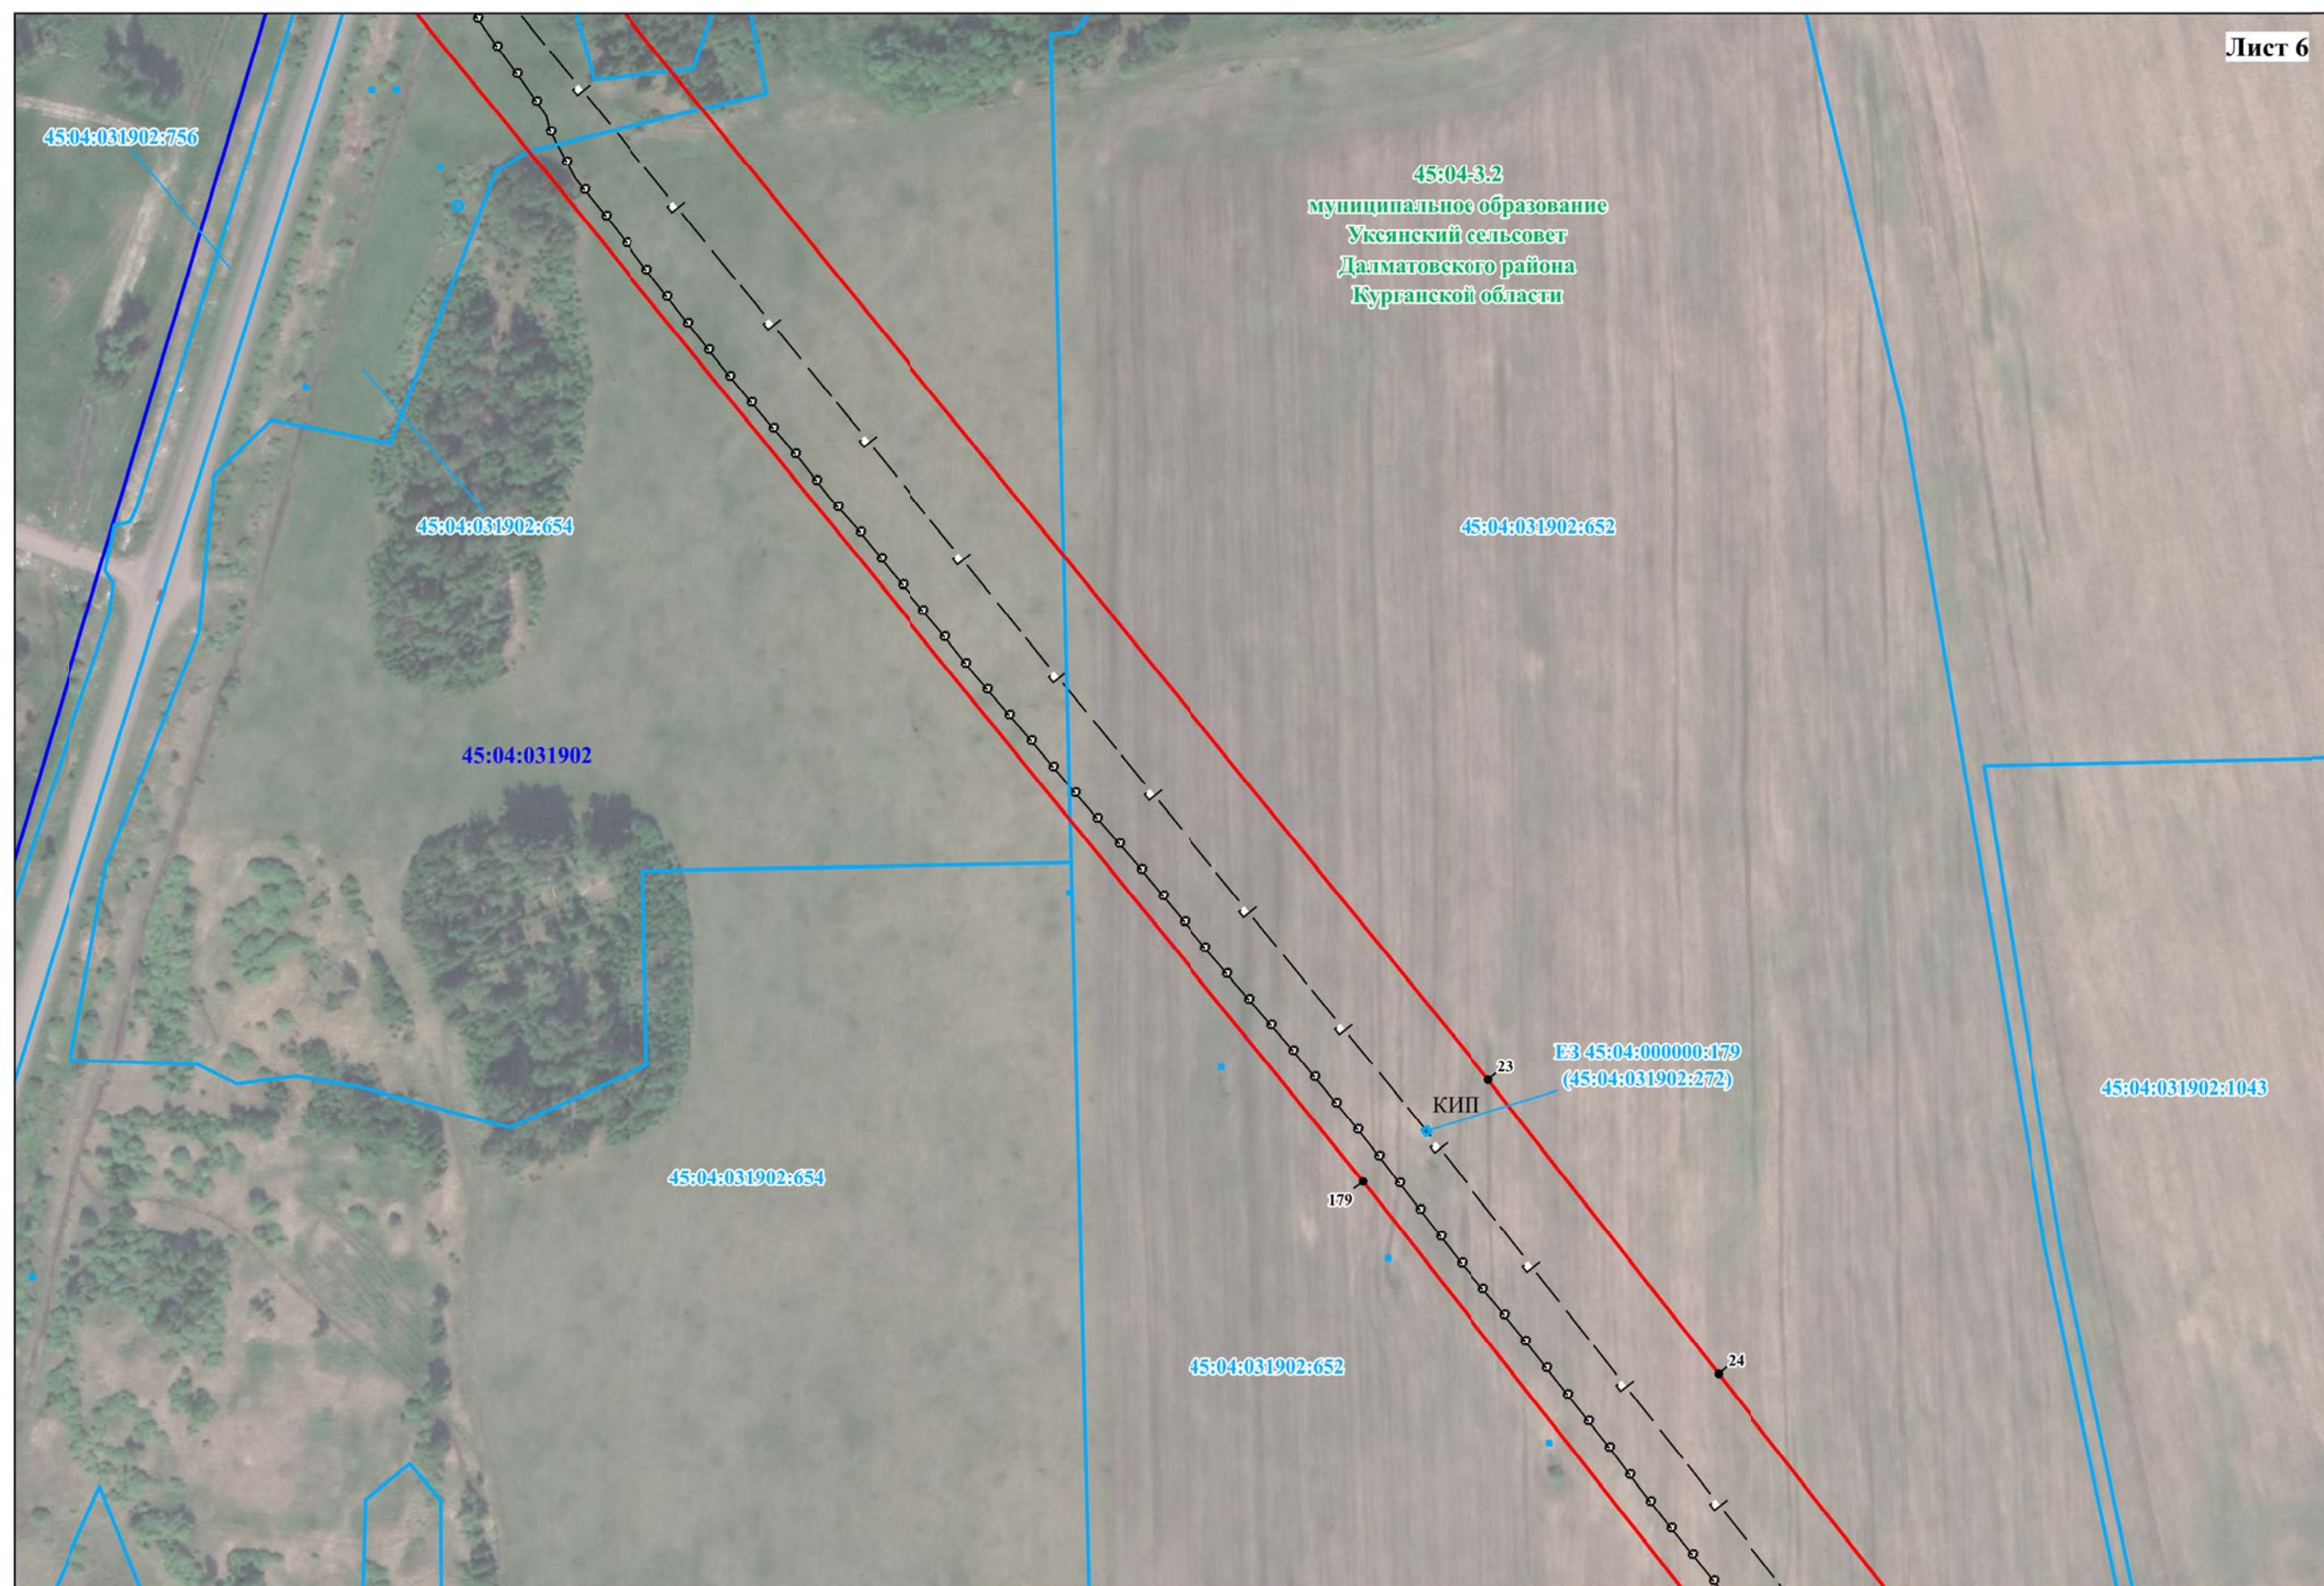

Масштаб 1:2000

СХЕМА РАСПОЛОЖЕНИЯ ПУБЛИЧНОГО СЕРВИТУТА

Лист 7

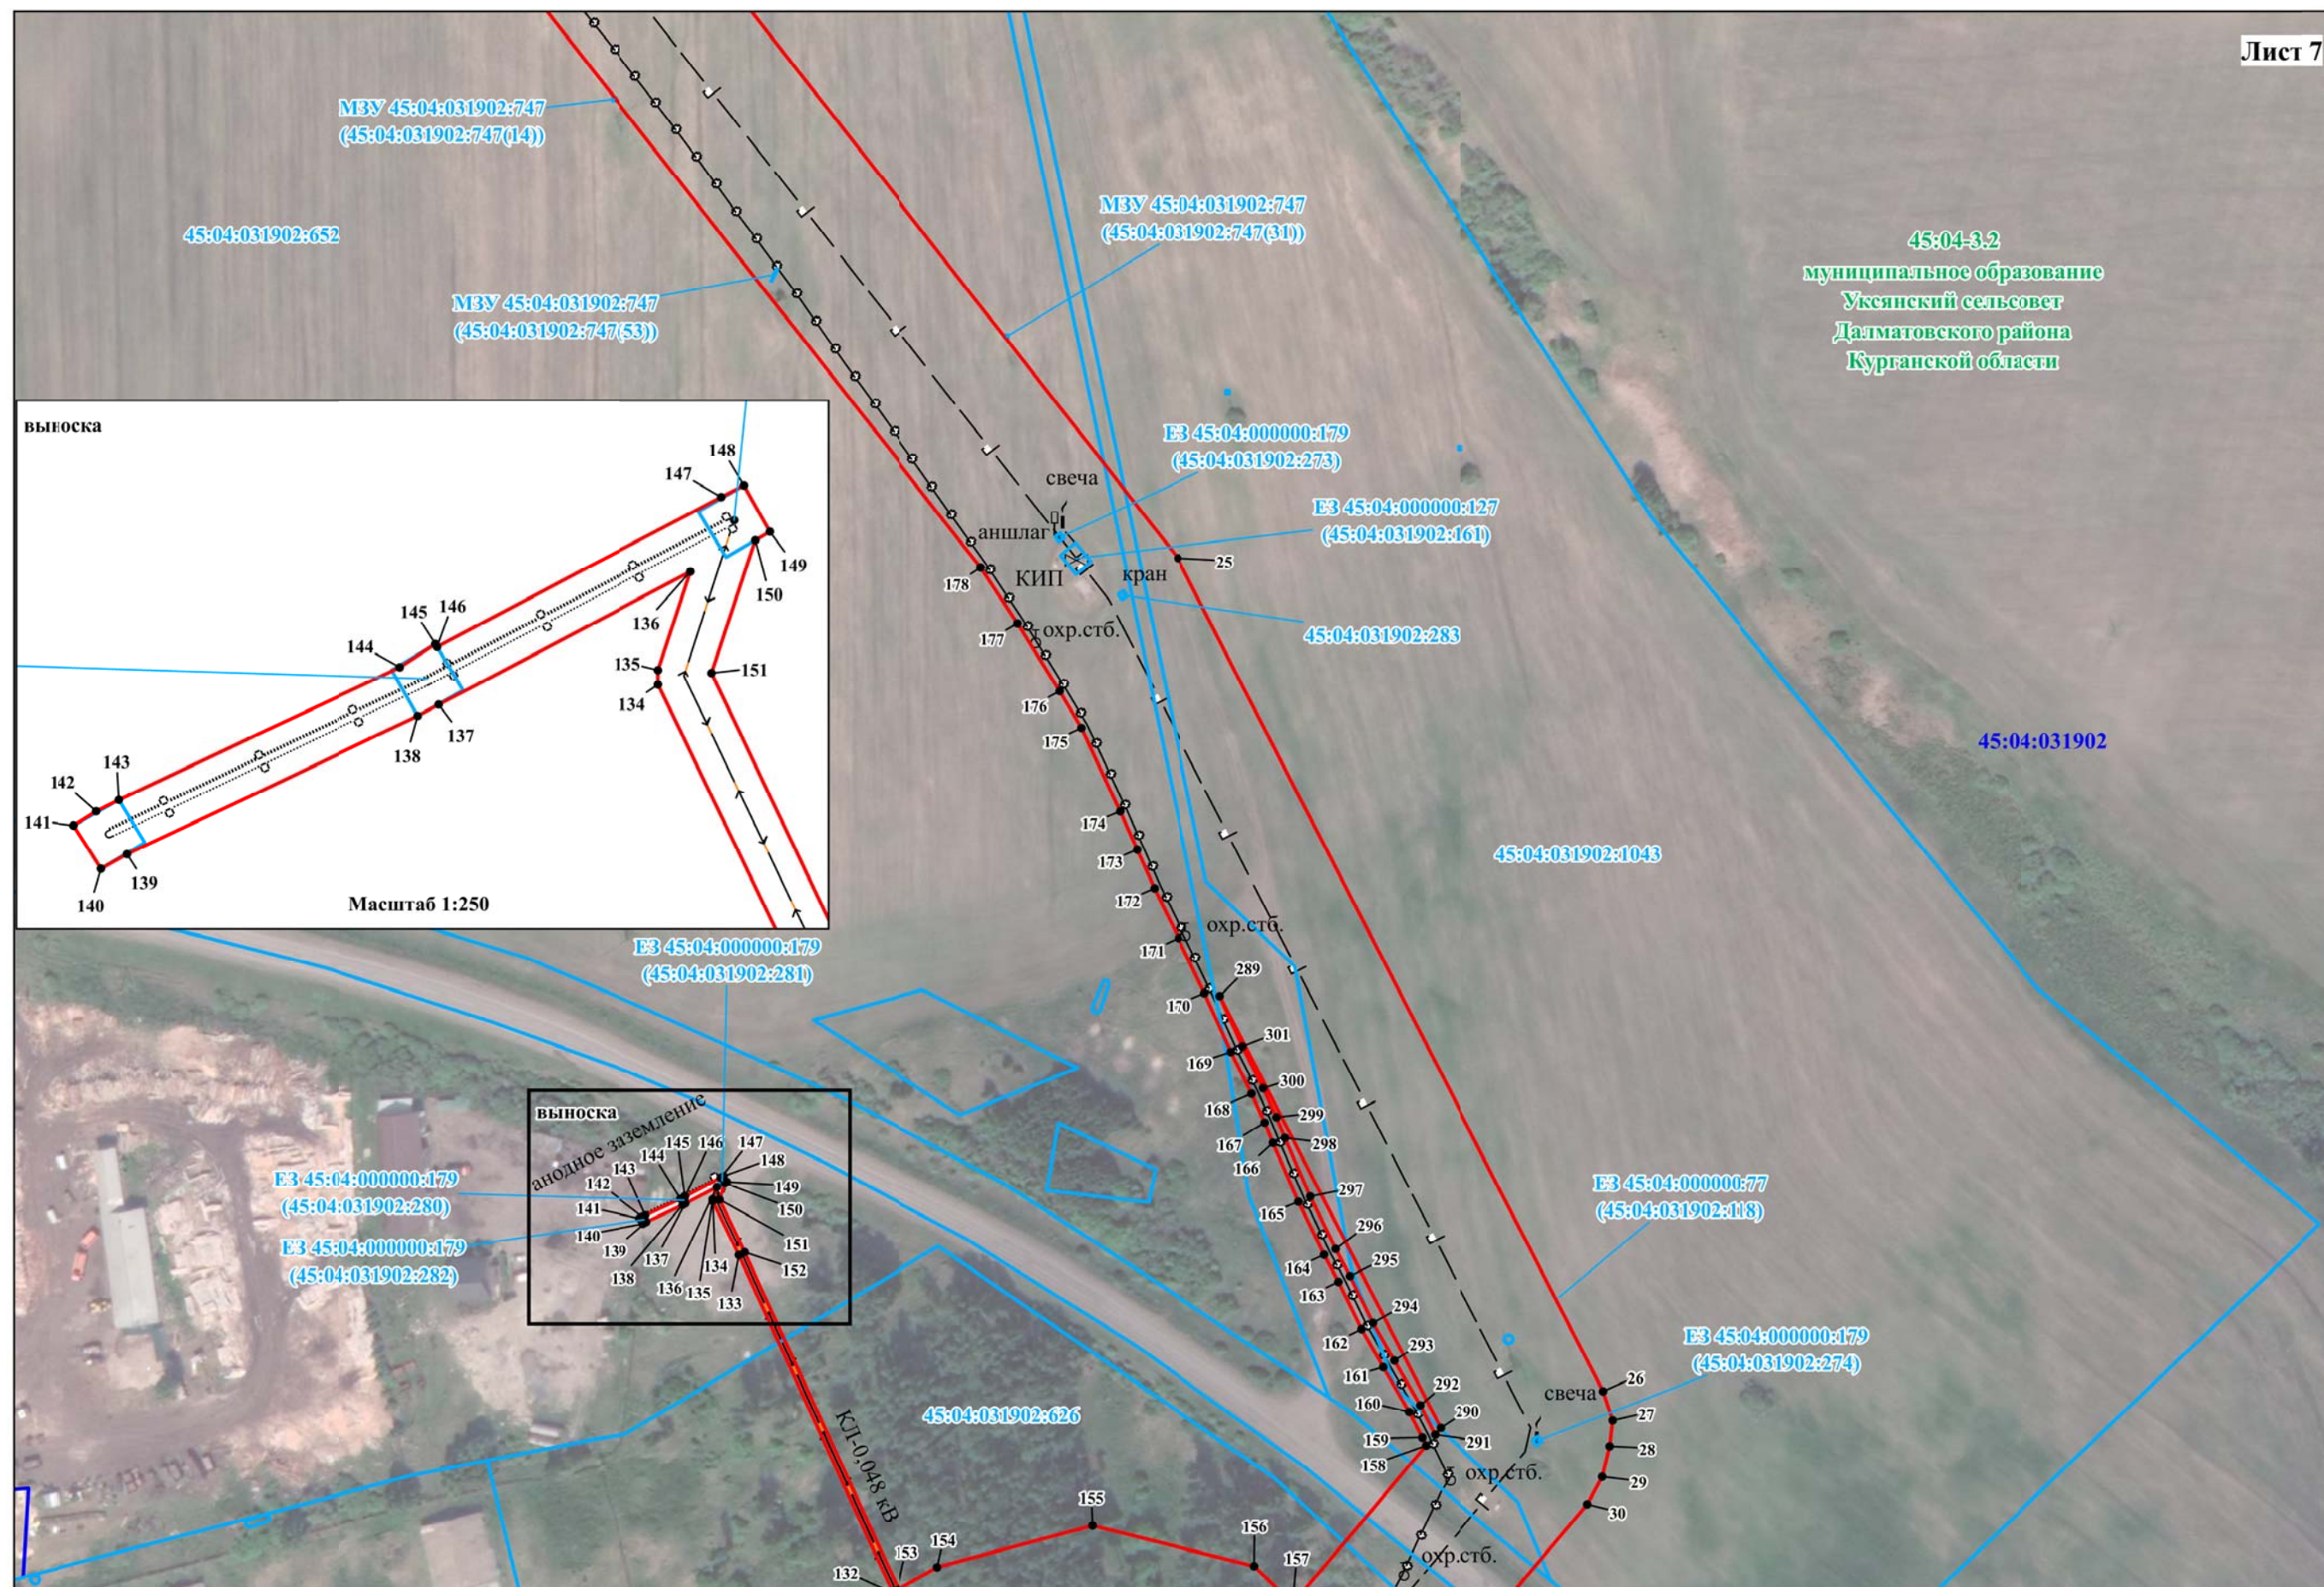

Масштаб 1:2000

Лист 8



СХЕМА РАСПОЛОЖЕНИЯ ПУБЛИЧНОГО СЕРВИТУТА

